


CARATTERISTICHE PARTICOLARI STRUTTURA:

- PANNELLO PARETE IN LANA DI ROCCIA SP. 120
- PAVIMENTO COIBENTATO CON PANNELLO IN LANA DI ROCCIA SP. 80
- TETTO CON PANNELLO SP. 80 LANA DI ROCCIA.
- SOVRA COPERTURA CON PANNELLO IN LANA DI ROCCIA SP. 80+GRECA COMPLETO DI GRONDE, DISCENDENTI E RIFINITURE.
- PAVIMENTO LOCALI IN LEGNOCEMENTO RIVESTITO CON PIASTRELLE IN GRES PORCELLANATO.
- PAVIMENTO ESTERNO RIVESTITO IN ALLUMINIO MANDORLATO.
- INFISSI A TAGLIO TERMICO CERTIFICATO CON VETRICAMERA ANTISFONDAMENTO.
- IMPIANTO RILEVAZIONE INCENDI CON TARGHE OTTICHE E PULSANTI DI ALLARME.
- TRAMEZZE INTERNE IN PANNELLO IN LANA DI ROCCIA SP. 50.
- LOCALI INTERNI TURCHE RIVESTITI CON LAMINATO HPL.
- IMPIANTO ELETTRICO REALIZZATO SECONDO CLASSE DI REAZIONE AL FUDCO Cc.a. ENI3501-6.
- ADDUZIONE ACQUA ZONA RISTORE PER DISTRIBUTORI AUTOMATICI.
- DOTAZIONI SERVIZI IGIENICI: SPECCHIERE, N° 2 ASCIUGAMANI ELETTRONICI, DISTRIBUTORE SALVIETTE E PORTAROTOLI, PORTARIFIUTTI A PEDALE, ASPIRATORE A PARETE, N° 2 DISTRIBUTORI SAPONE METALLICI, PORTACARTAIIGIENICA E SCOPINI.

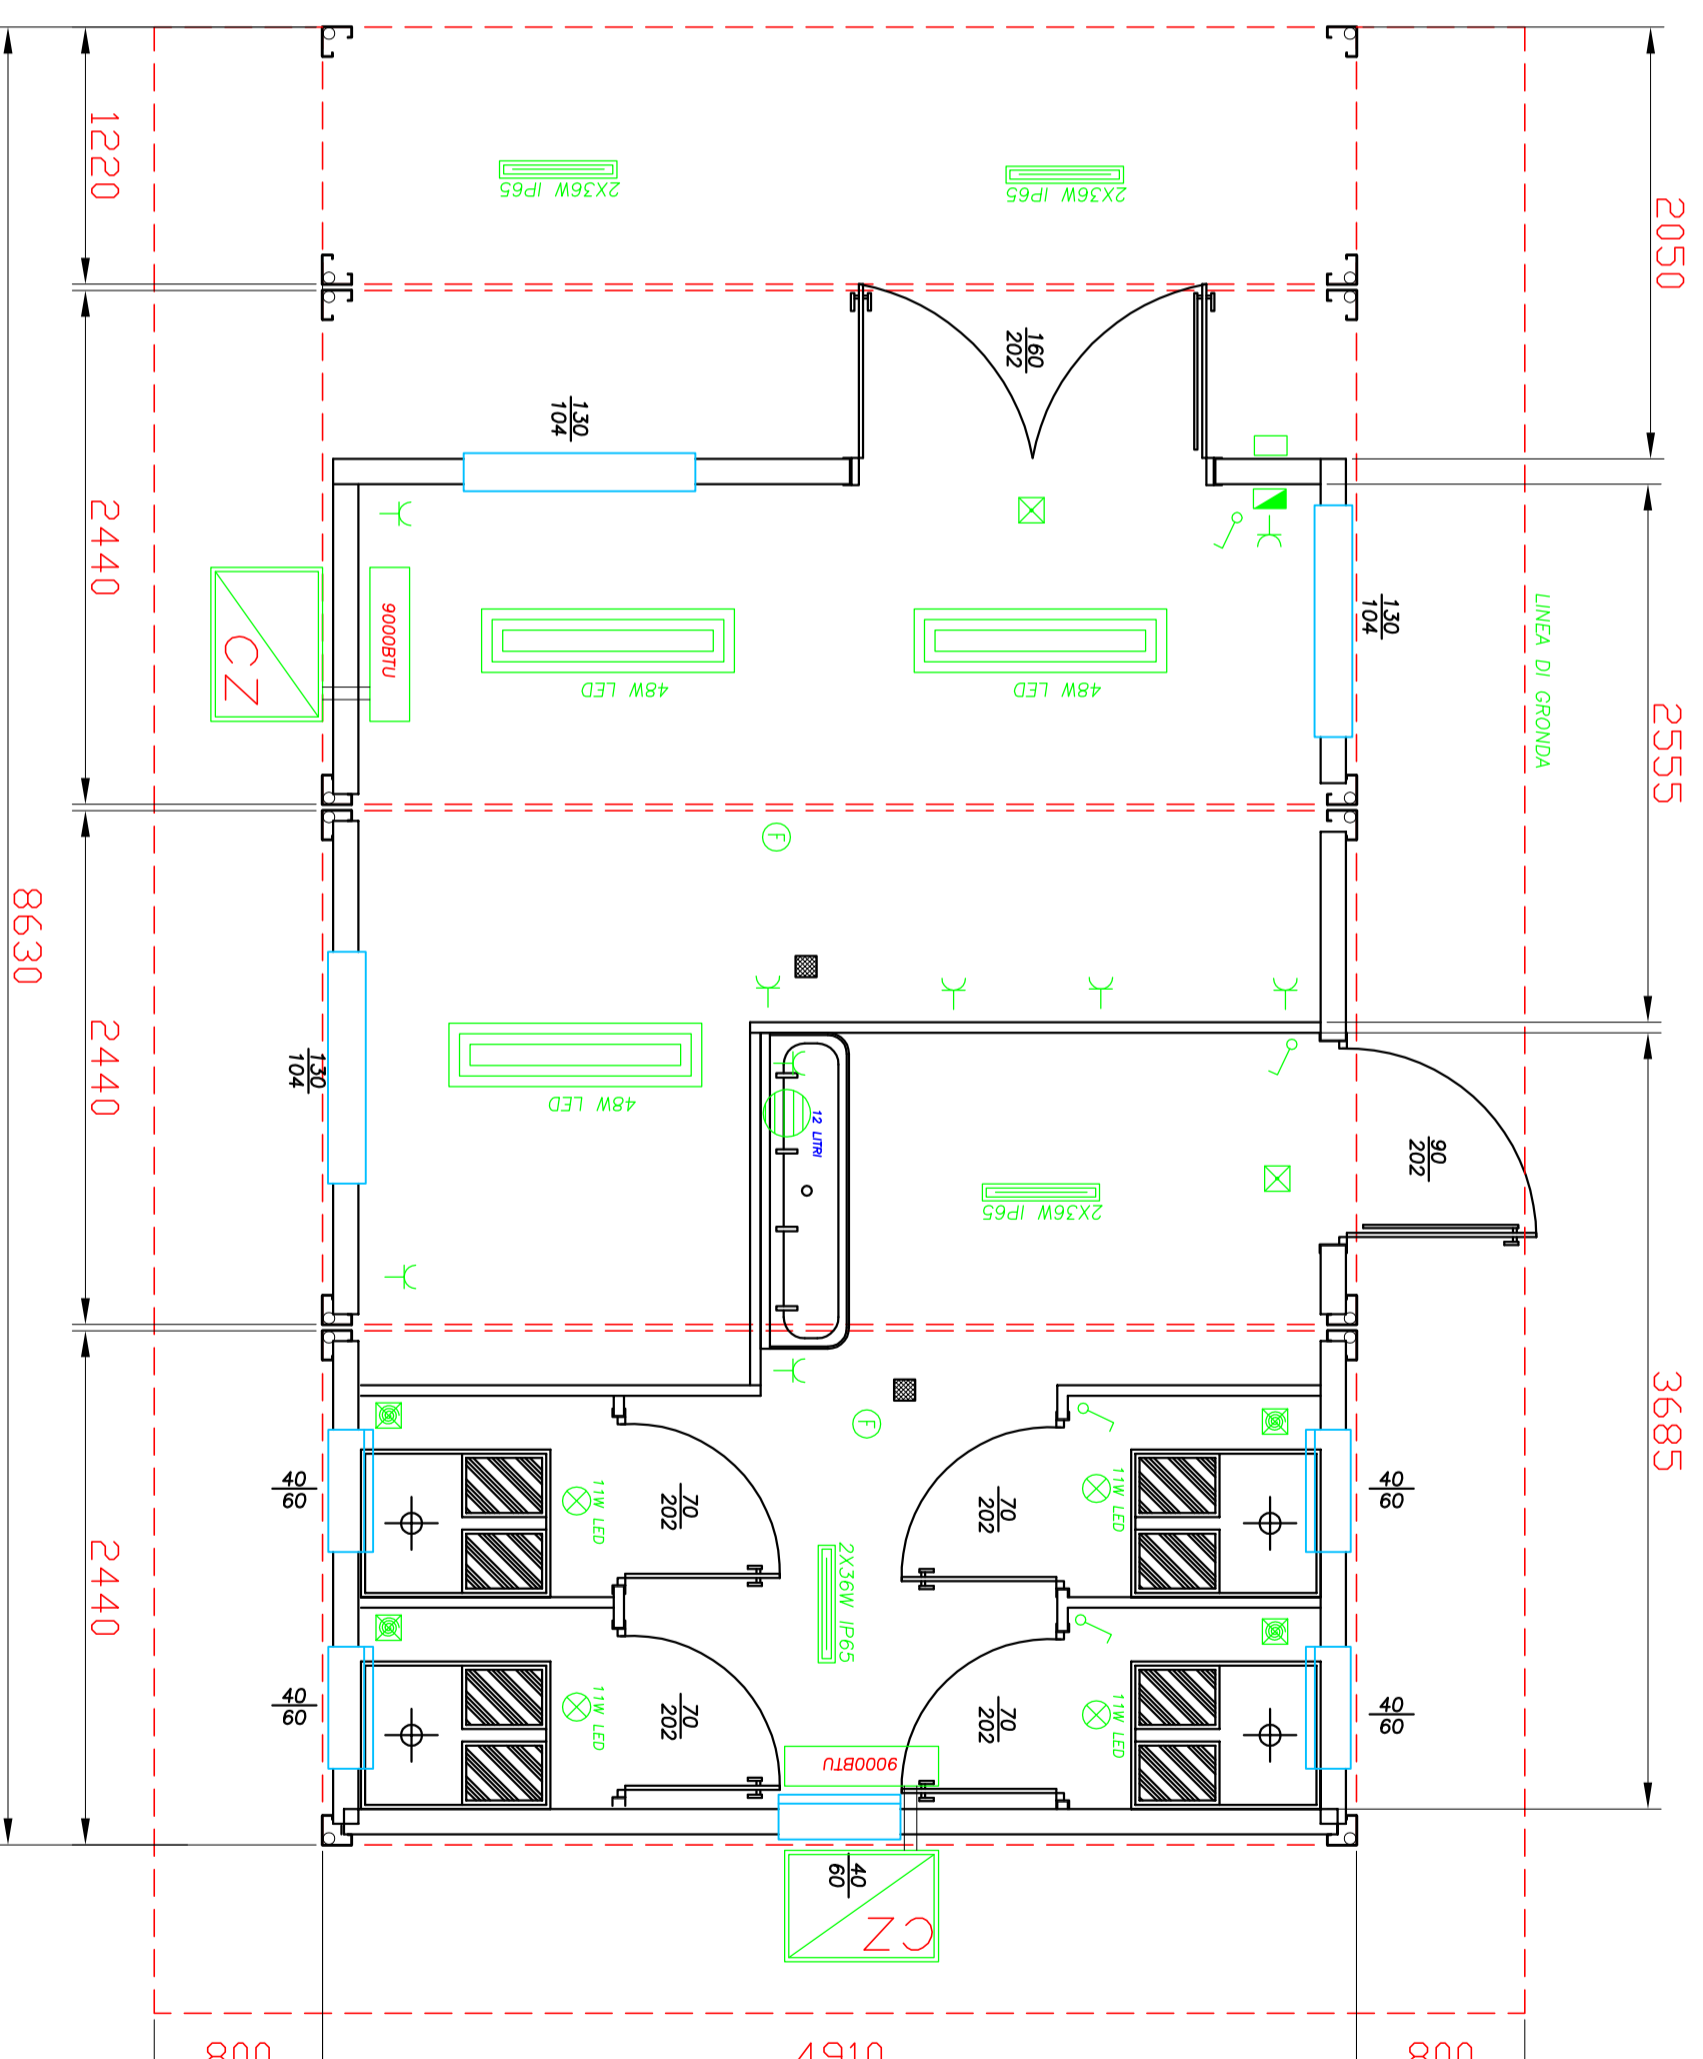

LEGENDA IMPIANTO ELETTRICO

	Quadro elettrico differenz. magnetotermico		Interruttore
	Scatola di derivazione		Pressa corrente 10/16A UNELE IP40-IP65
	Punti luce 2X36W IP65		Punti luce 48W LED IP 40
	Punto luce 11 W LED		Punto luce emergenza
	sensose rilevazione funni		Condizionatore split inverter 9000 btu

LEGENDA DOTAZIONI SANITARI

	Turca in ABS		Lavabo 3r acqua c/f in ABS
	Boiler elettrico 12 lt		

LEGENDA DOTAZIONI INFISSI

	Porte ad un'anta 1/2 vetrocamera antisfondamento mm. 1045x2100h est. telaio con MAP		Finestra a scorrere vetrocamera antisfondamento mm. 1100 x 1200h est. telaio
	Porte ad un'anta tamponata mm. 840x2100h est. telaio		Finestrini Wasistas mm. 480 X 680h est. telaio
	Porte estarna due ante simmetriche 1/2 vetrocamera mm. 1800x2100h est. telaio+MAP		

Denominazione

PREFABBRICATO COIBENTATO
USD BAGNO E RISTORO

Descrizione

PREV181024

Data

Scala : 1:50

Rev.

EMESSO:

M.C.

24-10-18

VERIFICATO:

APPROVATO:

Questo disegno è di proprietà della LOCABOX srl e non può essere copiato, riprodotto e mostrato a terzi secondo le vigenti norme di legge