



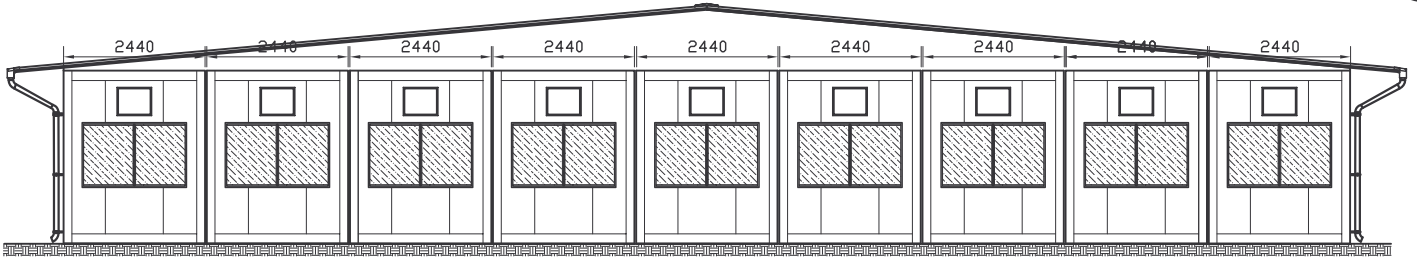


PROSPETTO LATO A

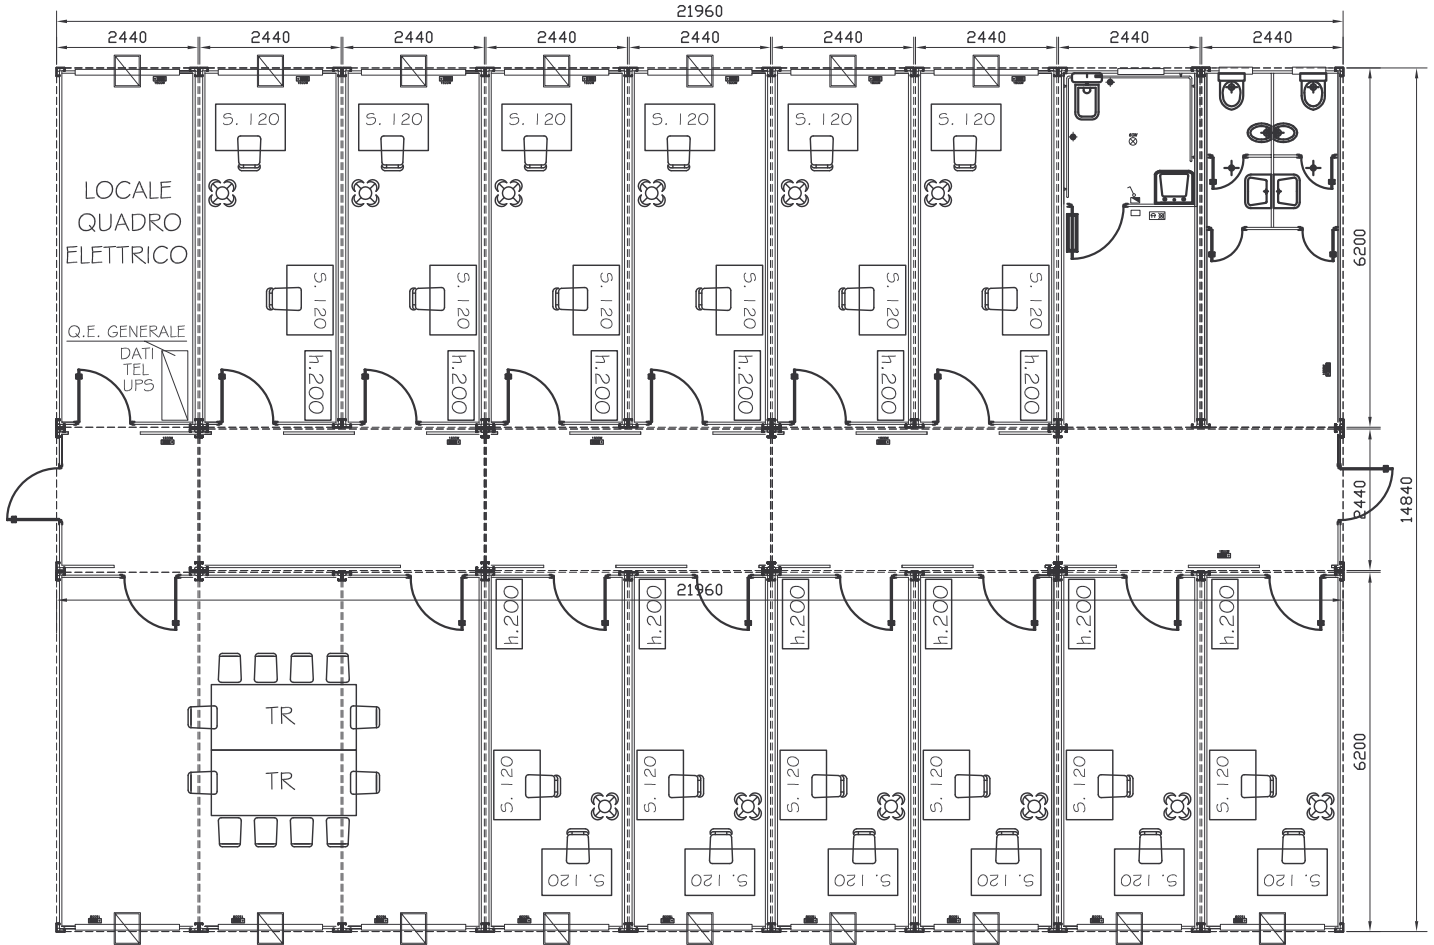

PIANTA



PROSPETTO LATO C

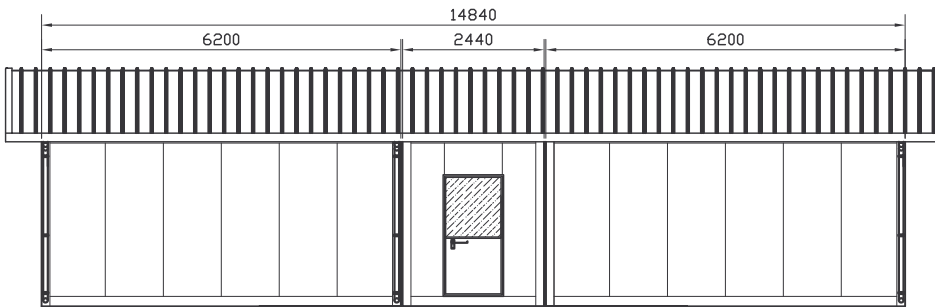

n.04 SHSDX48 - n.01 SHSDX24
n.16 SHSDX62 - n.02 SHSVVX62

LEGENDA INFESSI

	Porta esterna tamponata in alluminio min. 1945 x 2100		Spartito in alluminio min. 200 x 400
	Partito in alluminio con vetro inquadro 4 mm - Spessore min. 1045 x 1120		

LEGENDA DOTAZIONI ELETTRICHE

	Cassetto di inchiostro in PVC		Pannello locale (PSE) 2x1600
	Quadro elettrico		Interruttore a bobine
	Presse 2P+T 10/16A-AC/RCZO		Presse SCURICO con terra

LEGENDA DOTAZIONI SANITARIE

	Vaso di Inglesi		Ripieg. 30-50
	Lavabo TR ACDF		Lavabo per disabili
	Vaso per disabili		

Il presente è un progetto della LEGNOX S.p.A. e non può essere copiato, ristampato o distribuito in alcun modo senza il permesso scritto della LEGNOX S.p.A. in quanto è un documento riservato. La data di stampa è 02/05/2010.



LOCABOX
NOLEGGIO PREFABBRICATI

Sede Centrale
50052 CERTALDO (FI)
Via delle Città n°200
tel. +39 0571/650308
fax +39 0571/650098
Servizio clienti 800 582 445
E-mail: info@locabox.it

Filiale di Torino
tel. +39 011/9027642
fax +39 011/9068099
Servizio clienti 800 582 445
E-mail: torino@locabox.it

Filiale di Milano
tel. +39 02/27007235
fax +39 02/2570767
Servizio clienti 800 582 445
E-mail: milano@locabox.it

Filiale di Roma
tel. +39 06/2291800
fax +39 06/2292288
Servizio clienti 800 582 445
E-mail: roma@locabox.it

Filiale di Cagliari
tel. +39 070/884997
fax +39 070/8807584
Servizio clienti 800 582 445
E-mail: info@locabox.it