




PROSPETTO LATO A

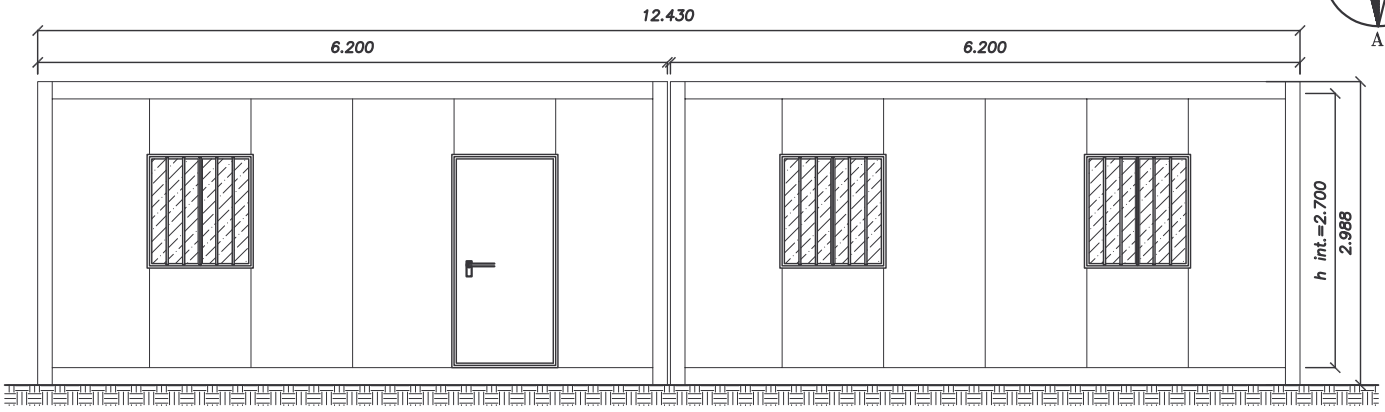

PIANTA

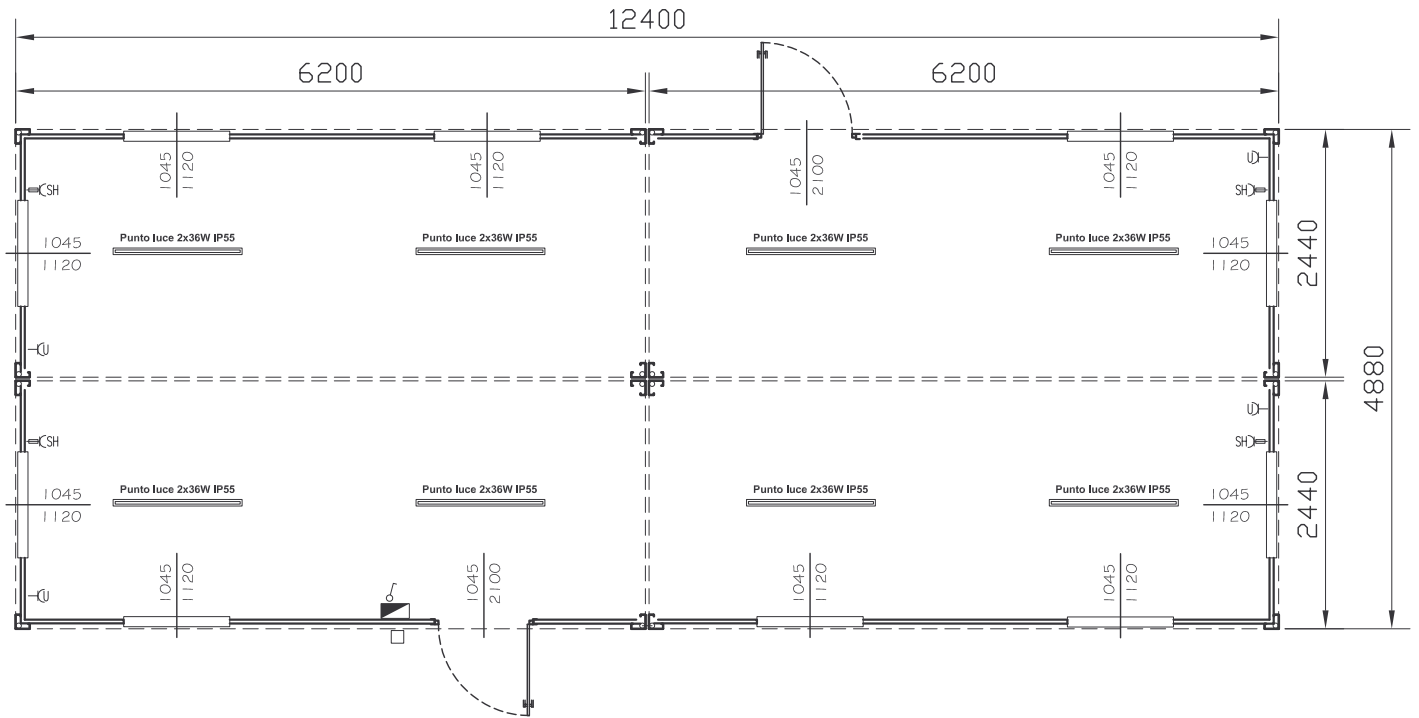

PROSPETTO LATO C

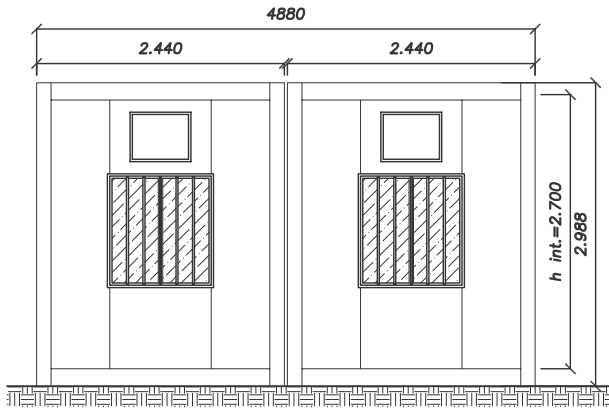

n.04 SHSDX62

LEGENDA INFISSI

	Porta esterna tamponata In alluminio mm. 1045 x 2100		Sportello climatizzatore mm. 598 x 486
	Finestra a scorrere con vetro trasparente 4 mm, e barre mm. 1045 x 1120		

LEGENDA DOTAZIONI ELETTRICHE

	Cassetta di derivazione In PVC		Punto luce IP55 2x36W
	Quadro elettrico		Interruttore unipolare
	Presse 2P+T 10/16A-SCHUKO		Presse SCHUKO con fusibile

Il presente è di proprietà della LOCABOX SRL e non può essere copiato, riprodotto e mostrato a terzi secondo le vigenti norme di legge. Occasionalmente i prefabbricati noleggiati potrebbero non essere conformi al presente disegno. La ditta si riserva il diritto di apportare modifiche senza preavviso.



LOCABOX
NOLEGGIO PREFABBRICATI

Sede Centrale
50052 CERTALDO (FI)
Via delle Città n°200
tel. +39 0571/650308
fax +39 0571/650098
Servizio clienti 800 582 445
E-mail: Info@locabox.it

Filiale di Torino
tel. +39 011/9027642
fax +39 011/9068099
Servizio clienti 800 582 445
E-mail: torino@locabox.it

Filiale di Milano
tel. +39 02/27007235
fax +39 02/25708767
Servizio clienti 800 582 445
E-mail: mlano@locabox.it

Filiale di Roma
tel. +39 06/2291800
fax +39 06/2292288
Servizio clienti 800 582 445
E-mail: roma@locabox.it

Filiale di Cagliari
tel. +39 070/884997
fax +39 070/8807584
Servizio clienti 800 582 445
E-mail: Info@locabox.it