




PROSPETTO LATO A

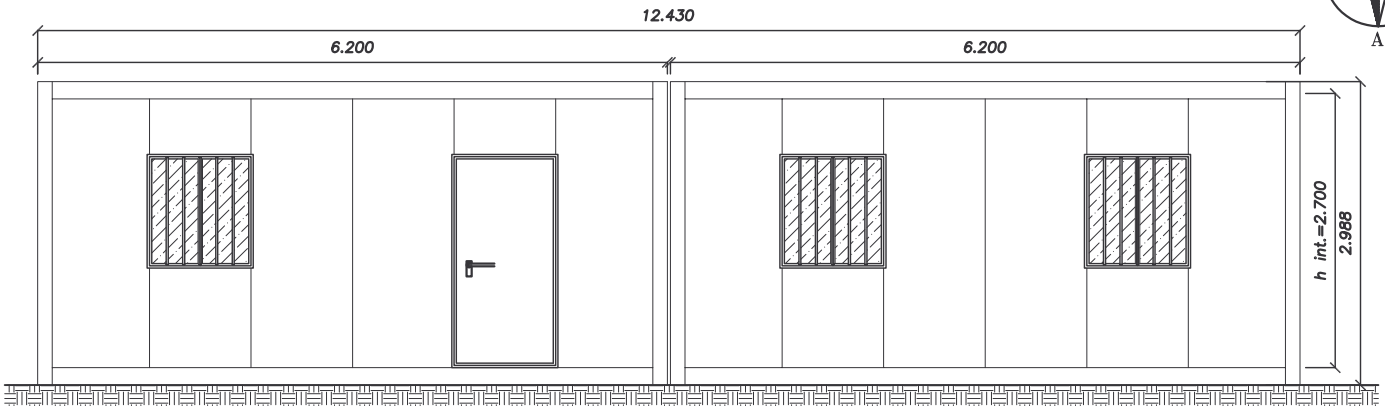

PIANTA

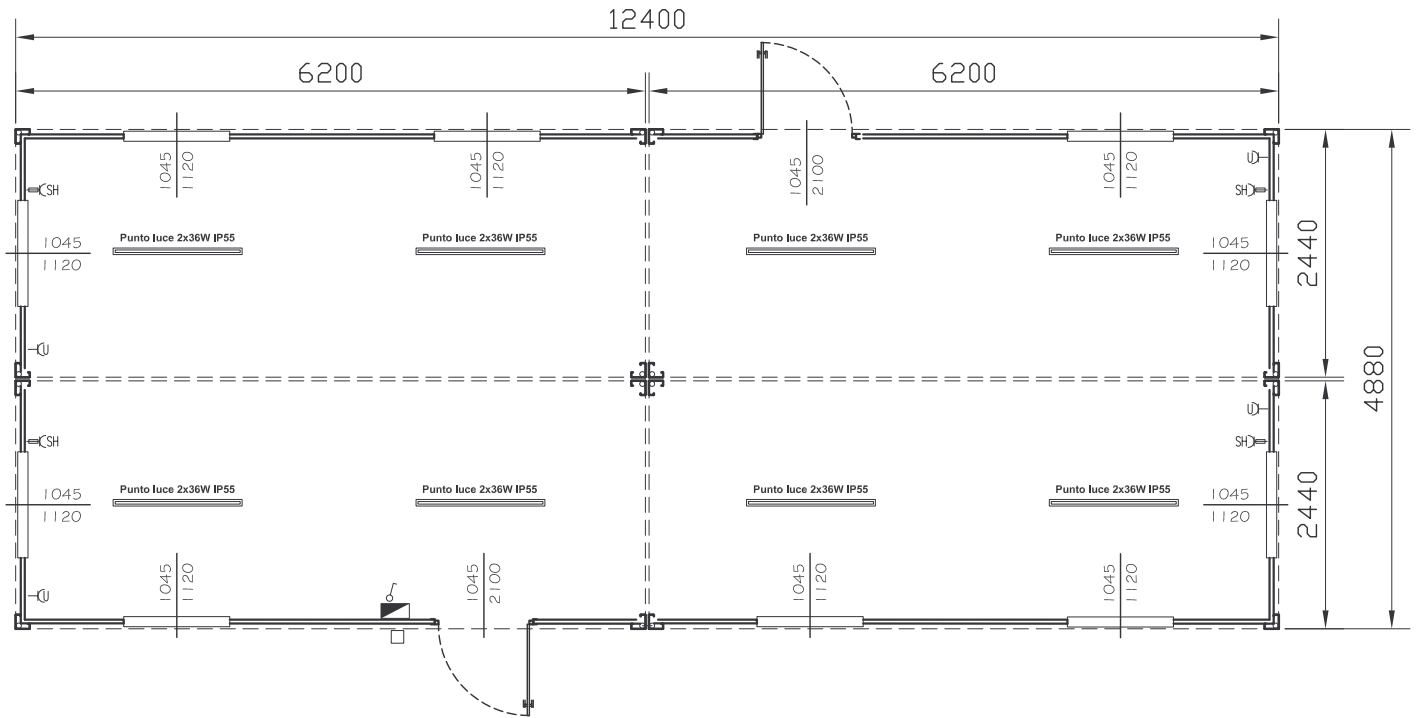

PROSPETTO LATO C

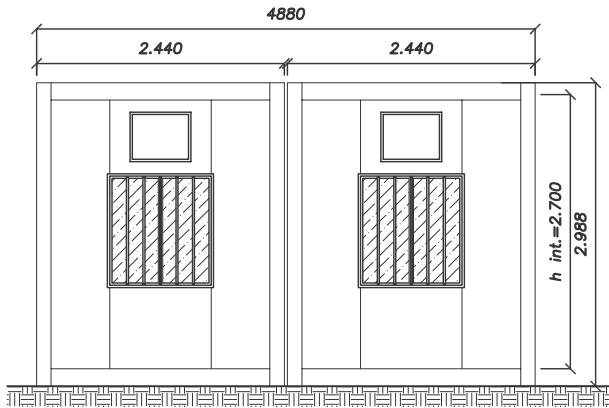

n.04 SHSDX62

LEGENDA INFISSI

Porta esterna tamponata In alluminio mm. 1045 x 2100	Sportello climatizzatore mm. 598 x 486
Finestra a scorrere con vetro trasparente 4 mm, e barre mm. 1045 x 1120	

LEGENDA DOTAZIONI ELETTRICHE

Cassetta di derivazione In PVC	Punto luce IP55 2x36W
Quadro elettrico	Interruttore unipolare
Presa 2P+T 10/16A-SCHUKO	Presa SCHUKO con fusibile

Il presente è di proprietà della LOCABOX SRL e non può essere copiato, riprodotto e mostrato a terzi secondo le vigenti norme di legge. Occasionalmente i prefabbricati noleggiati potrebbero non essere conformi al presente disegno. La ditta si riserva il diritto di apportare modifiche senza preavviso.



LOCABOX
NOLEGGIO PREFABBRICATI

Sede Centrale
50052 CERTALDO (FI)
Via delle Città n°200
tel. +39 0571/650308
fax +39 0571/650098
Servizio clienti 800 582 445
E-mail: Info@locabox.it

Filiale di Torino
tel. +39 011/9027642
fax +39 011/9068099
Servizio clienti 800 582 445
E-mail: torino@locabox.it

Filiale di Milano
tel. +39 02/27007235
fax +39 02/25708767
Servizio clienti 800 582 445
E-mail: mlano@locabox.it

Filiale di Roma
tel. +39 06/2291800
fax +39 06/2292288
Servizio clienti 800 582 445
E-mail: roma@locabox.it

Filiale di Cagliari
tel. +39 070/884997
fax +39 070/8807584
Servizio clienti 800 582 445
E-mail: Info@locabox.it