

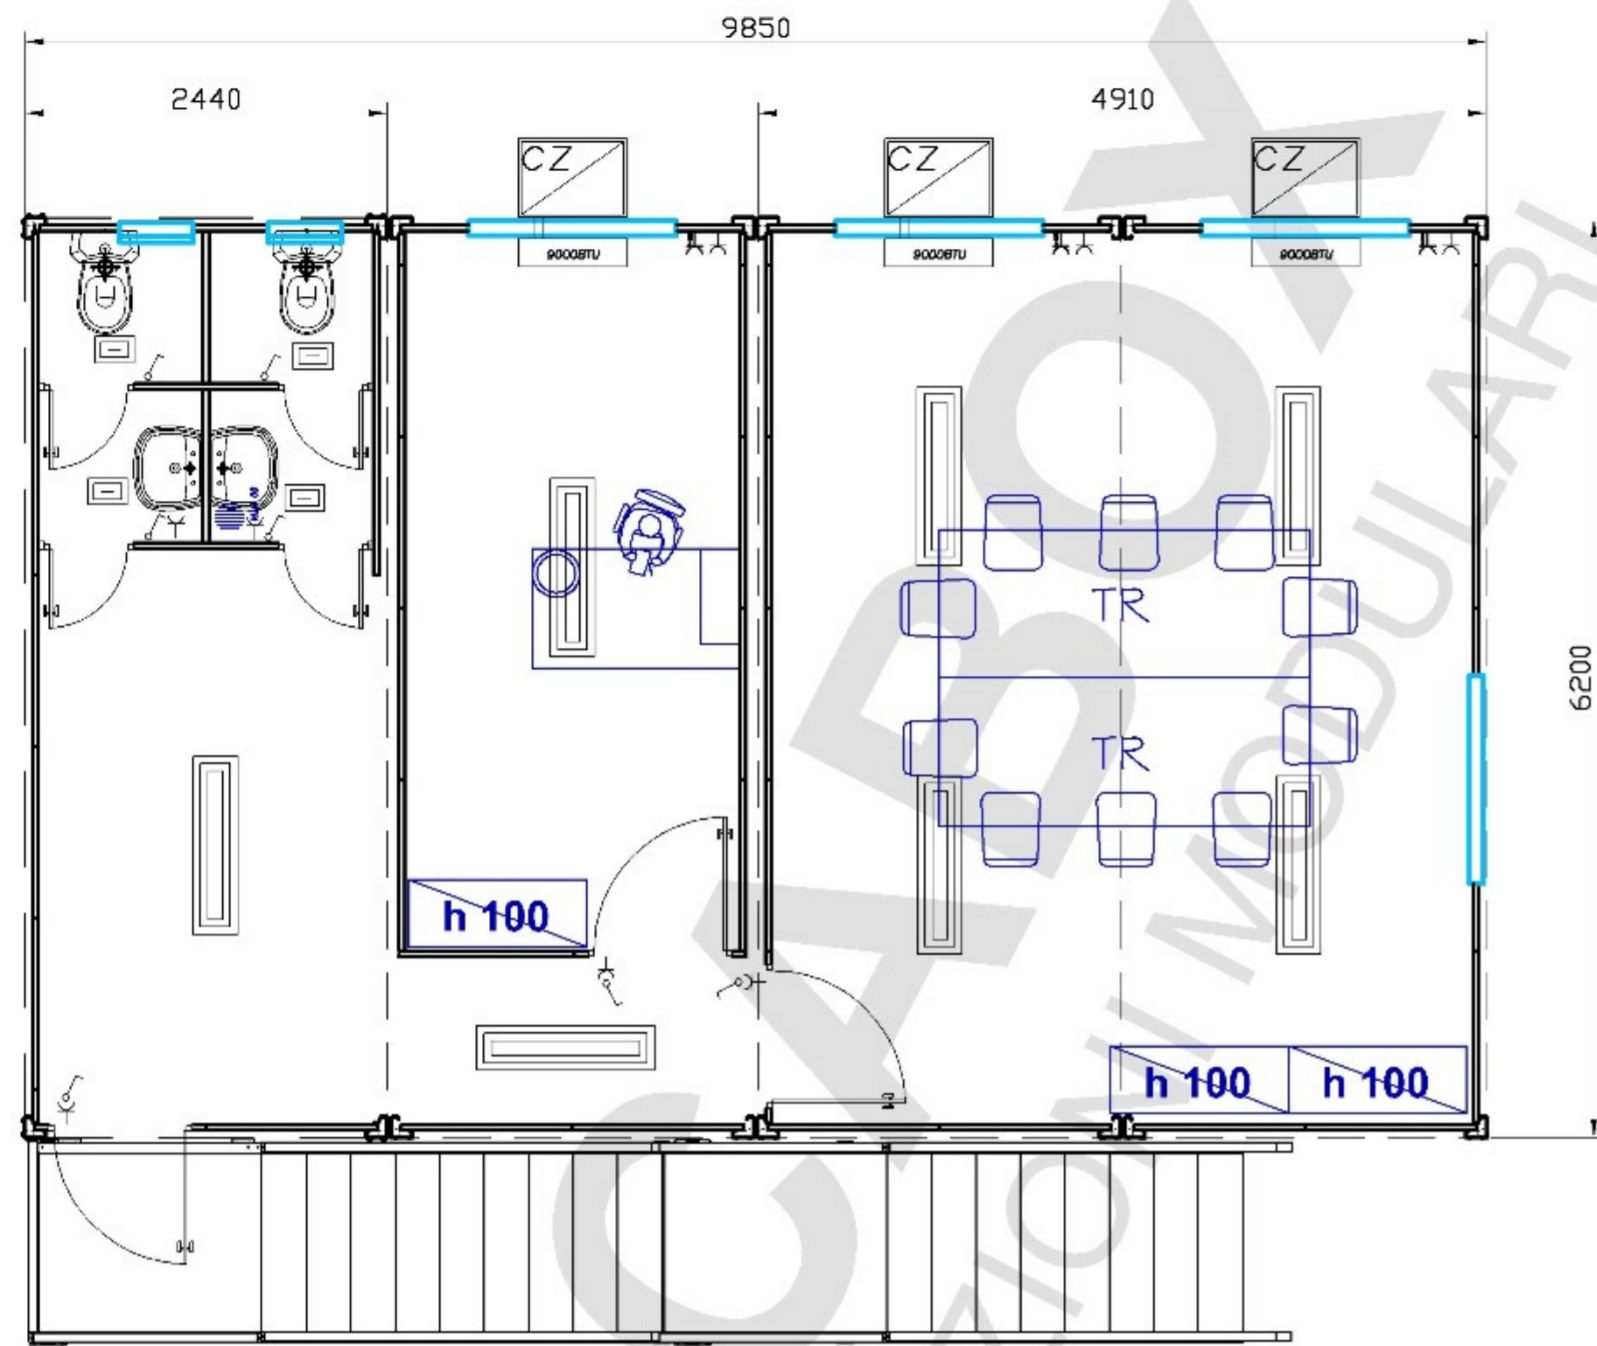


PIANO PRIMO

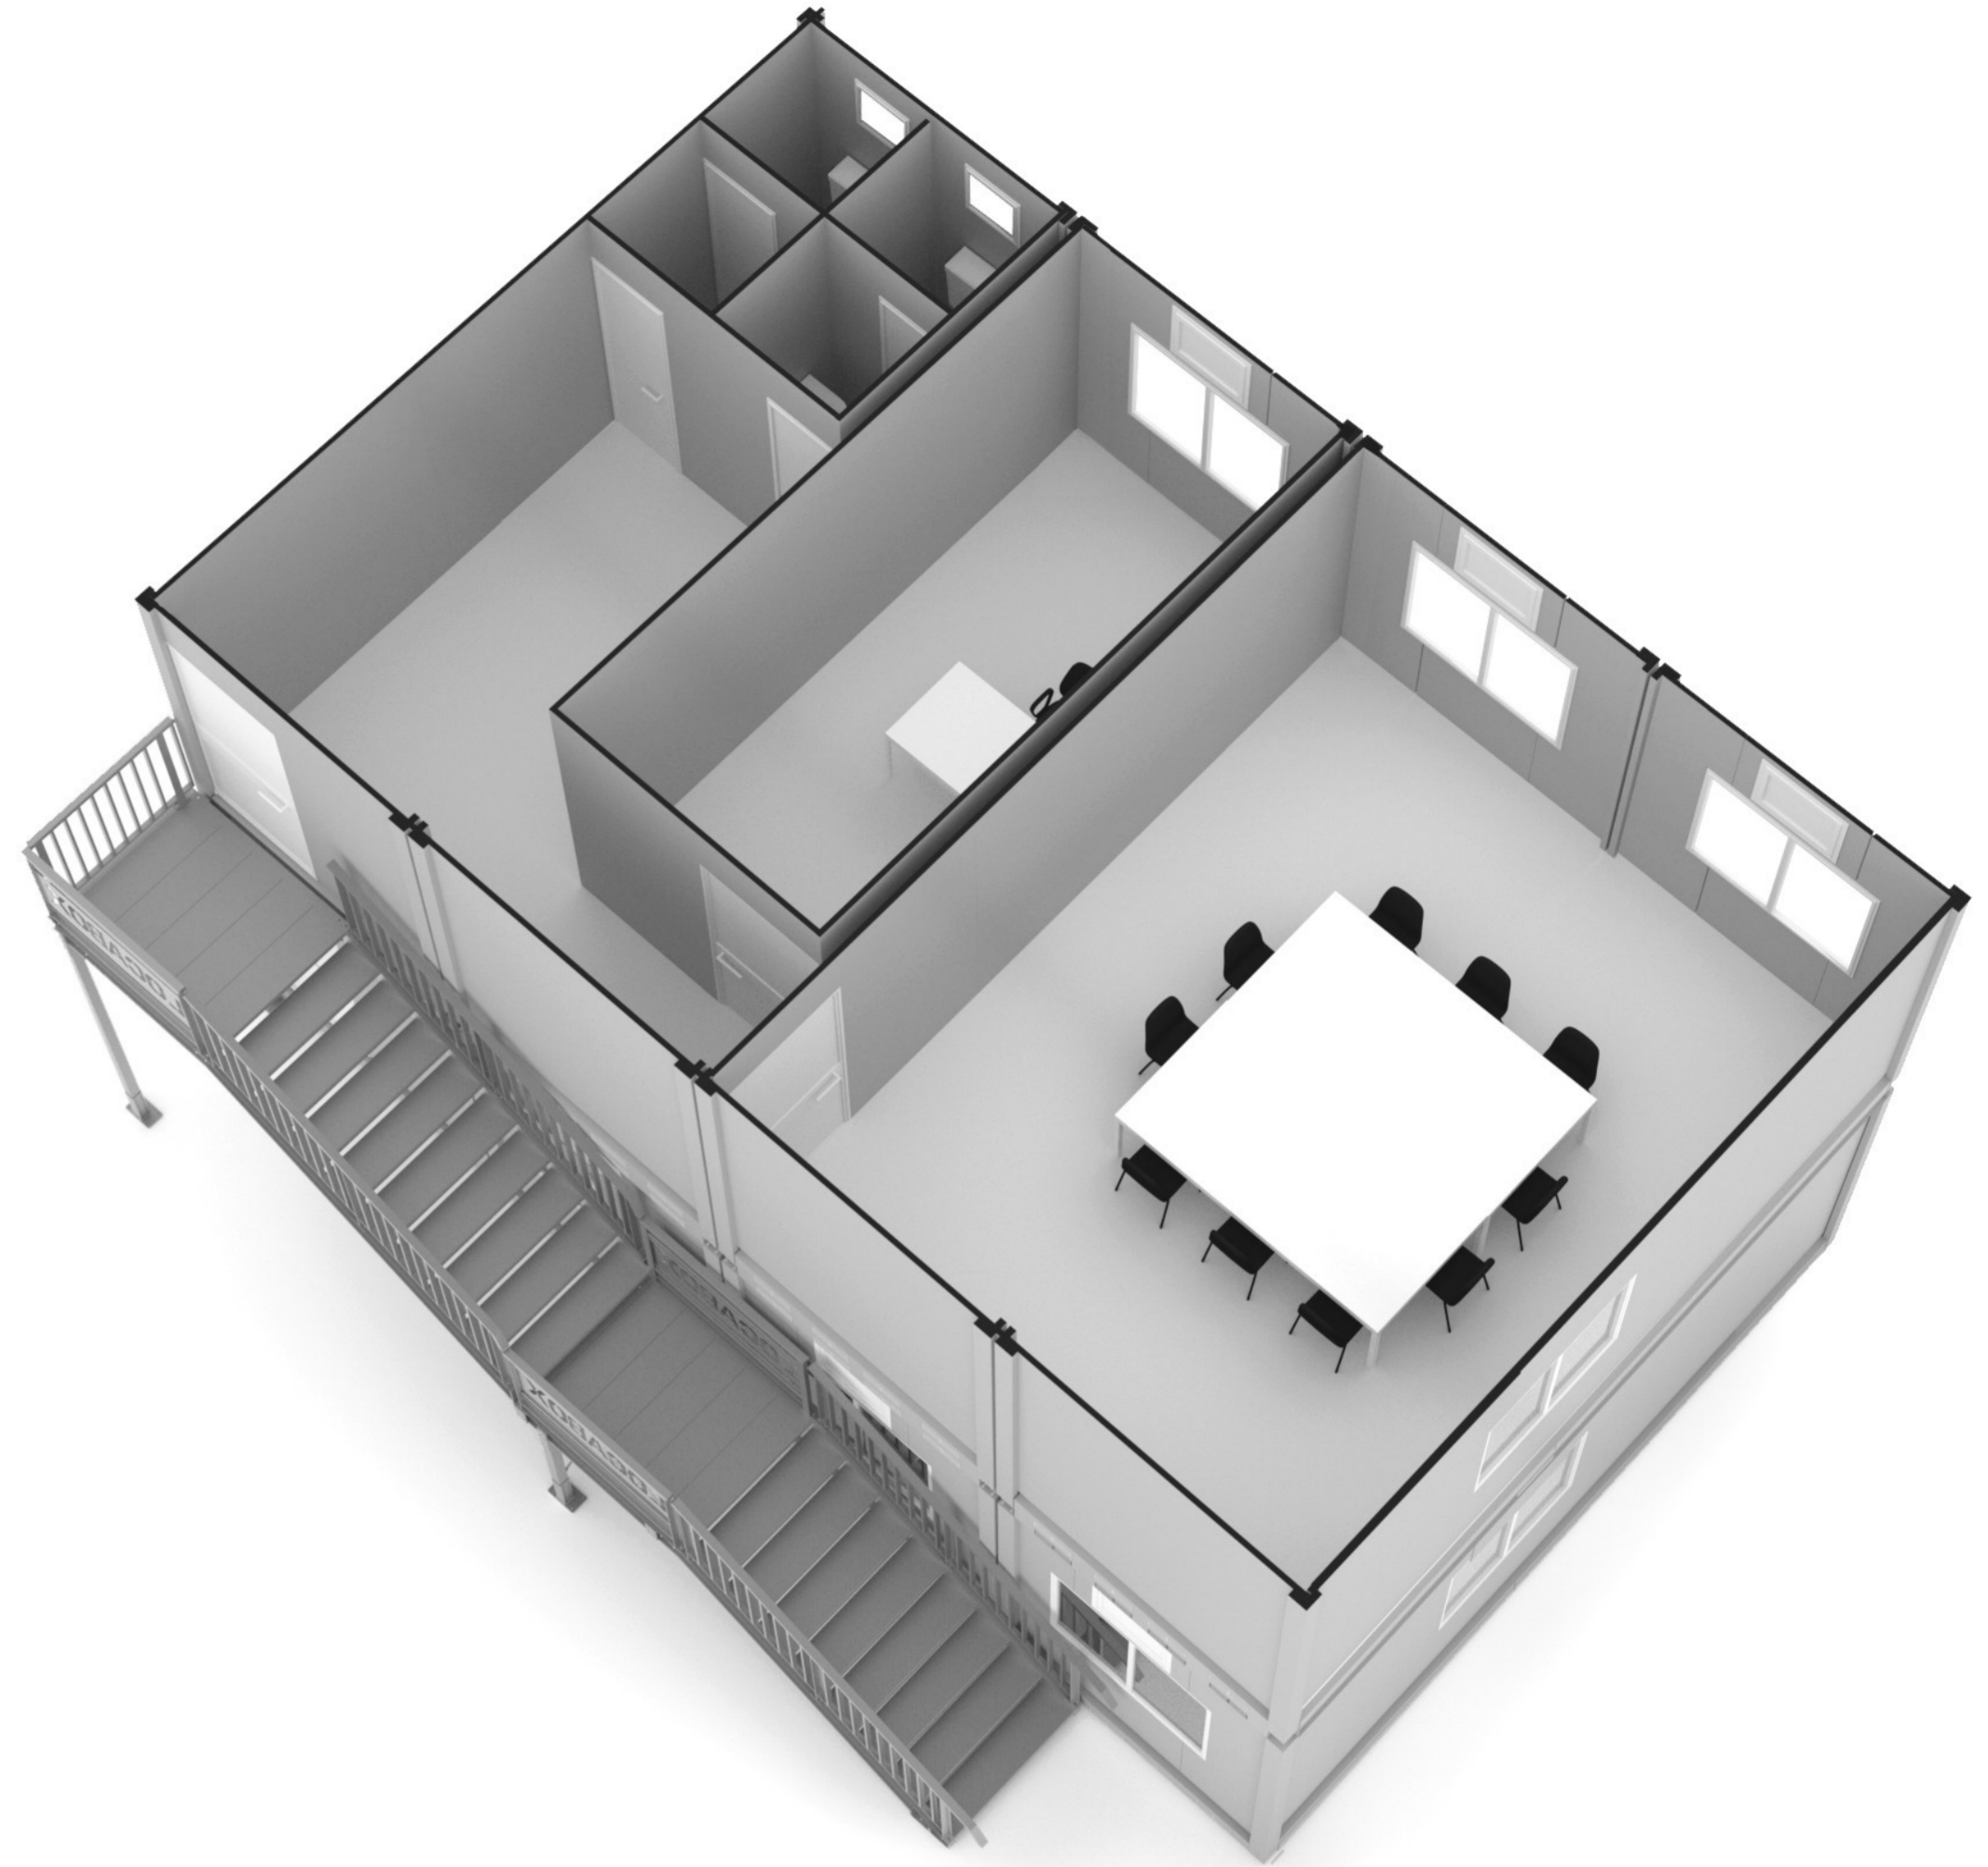

PIANO TERRA

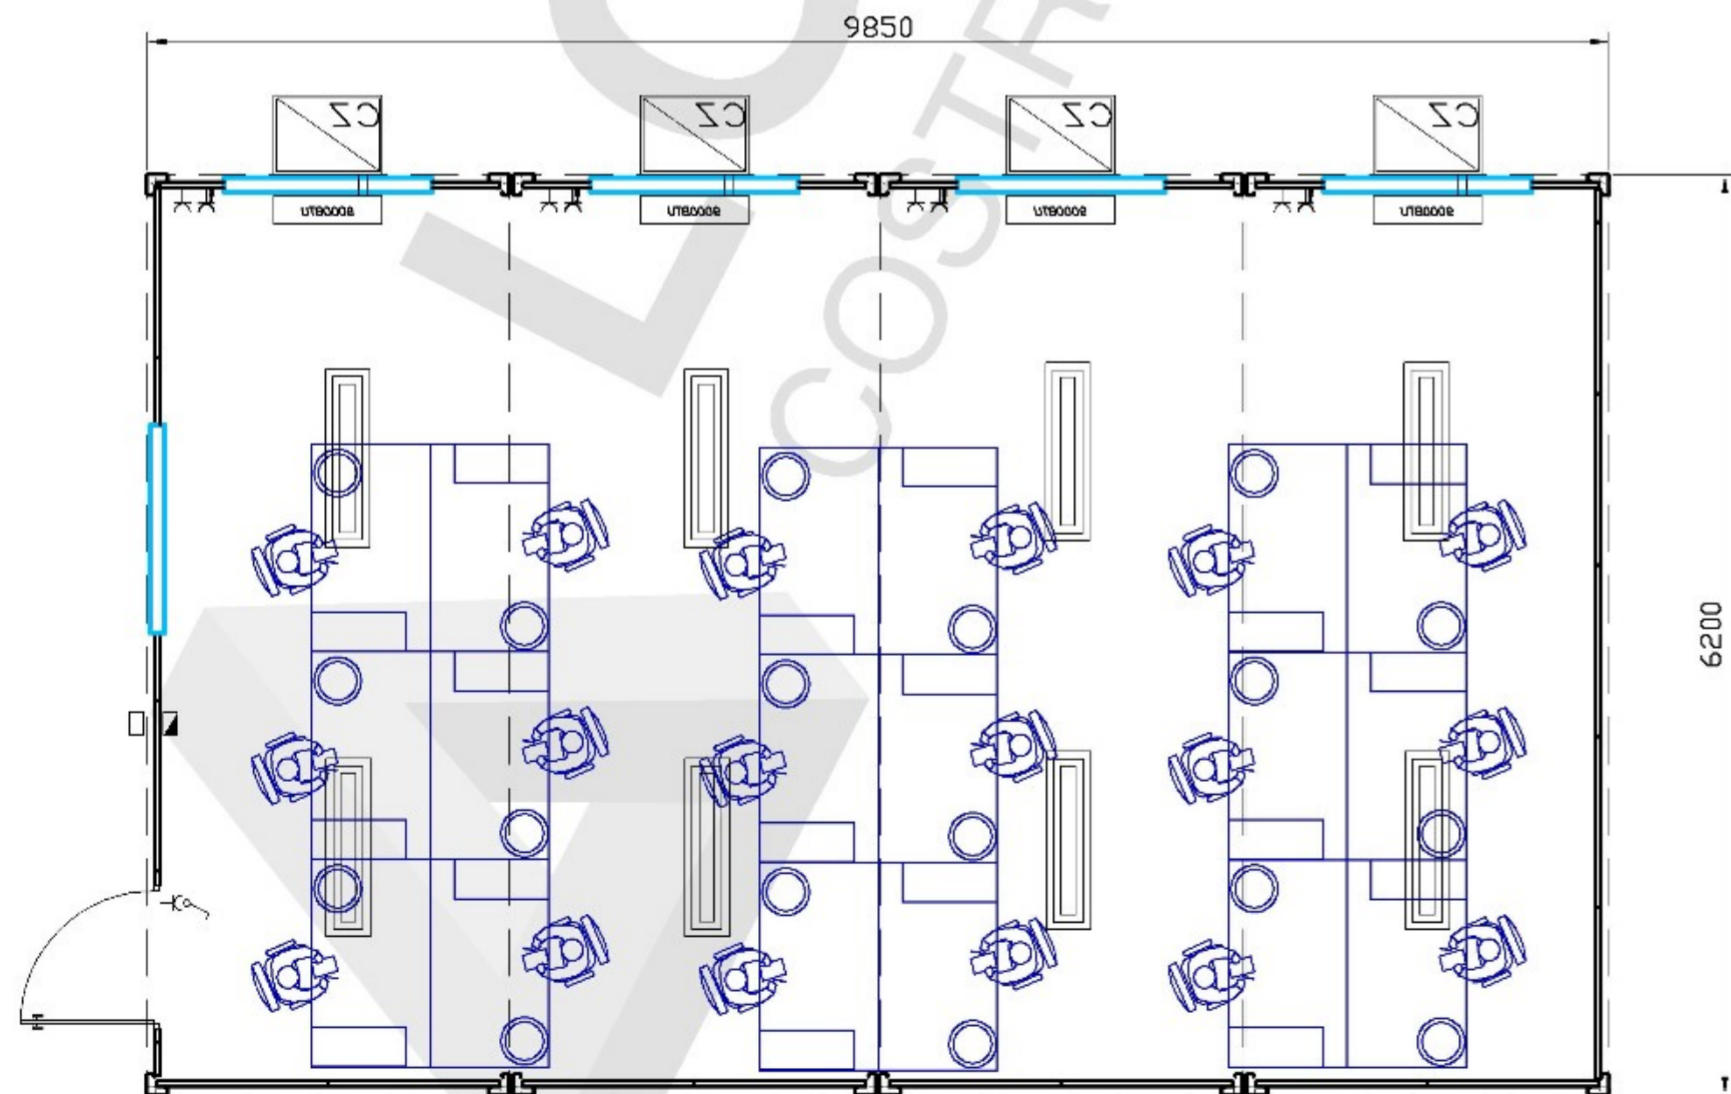

ASSEMBLATO SOLUZIONE 8

LEGENDA DOTAZIONI INFISSI

Porte ad un'anta tamponata mm. 1045x2100h est. telaio	Finestra a scorrere vetrocamera antinfortunistico mm. 1400 x 1120h est. telaio
Porte ad un'anta tamponata mm. 680x2100h	Finestrini Wasistas mm. 580X580h

LEGENDA IMPIANTO ELETTRICO

Quadro elettrico GENERALE	Interruttore
Punti luce 48W LED UGR<19 Plafoniera 2x36 IP55	Prese corrente 10/16A UNELE IP40-IP65
Punti luce 24W LED IP55 Punti luce 60W IP65	Condizionatore split inverter 9000 btu

LEGENDA DOTAZIONI ARREDI

Poltroncina su ruote con braccioli	Armadio ufficio due ante 90x45x160H doppio battente c/serratura
Scrivania con cassetteria 3 cassetti 160x80x72 + cestino	Attaccapanni

LEGENDA DOTAZIONI SANITARI

Boiler elettrico 50lt	Vaso in ceramica
Lavabo 1r acqua c/f in ABS	



Sede Centrale  
Amministrativa e operativa  
50052 CERTALDO (FI)  
Via delle Regioni n°156/158  
tel. +39 0571650368  
fax +39 0571650098  
Servizio clienti 800 582 445  
E-mail: info@locabox.it

Filiale Milano  
Sede Legale e operativa  
27020 TRIVOLZIO (PV)  
Via dell'Industria n°10  
tel. +39 0382530960  
fax +39 0382528130  
Servizio clienti 800 582 445  
E-mail: milano@locabox.it

Filiale di Cagliari  
tel. +39 070/884997  
fax +39 070/8807584  
Servizio clienti 800 582 445  
E-mail: cagliari@locabox.it

Questo disegno è di proprietà della LOCABOX COSTRUZIONI MODULARI srl e non può essere copiato, riprodotto e mostrato a terzi secondo le vigenti norme di legge