



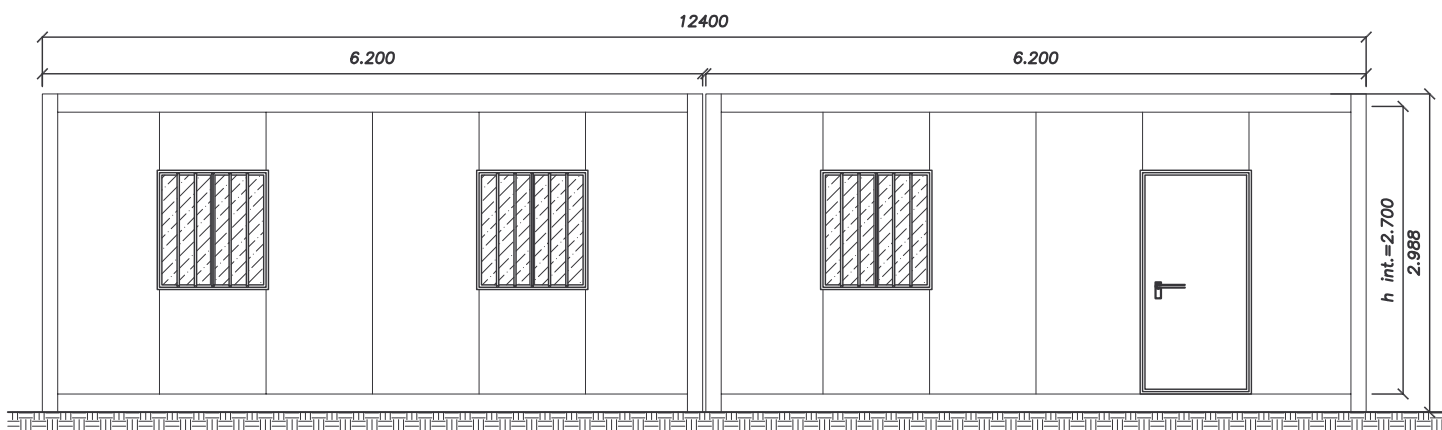


PROSPETTO LATO A

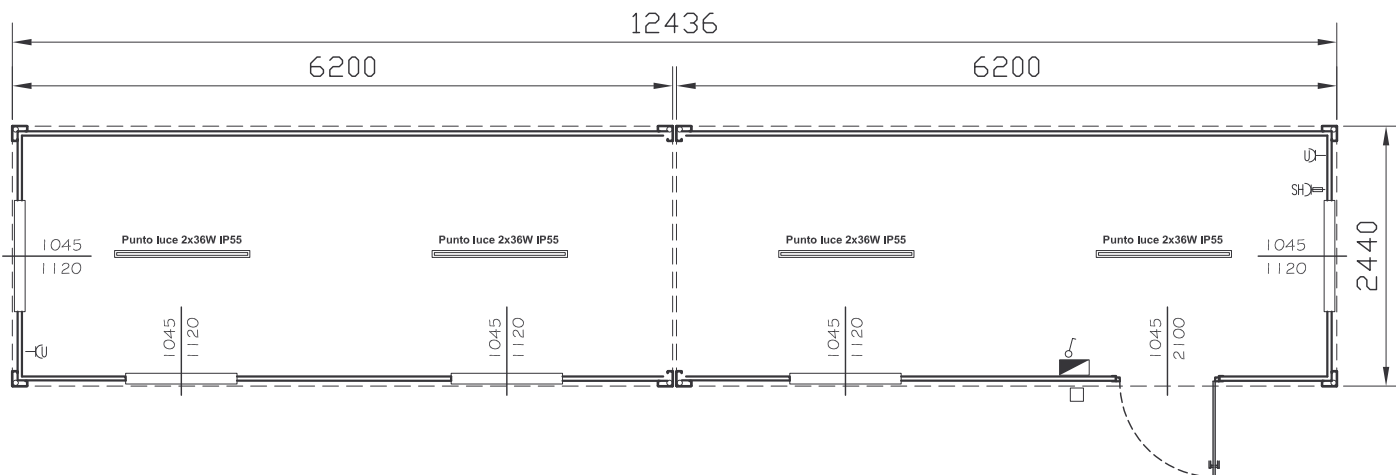

PIANTA



PROSPETTO LATO C

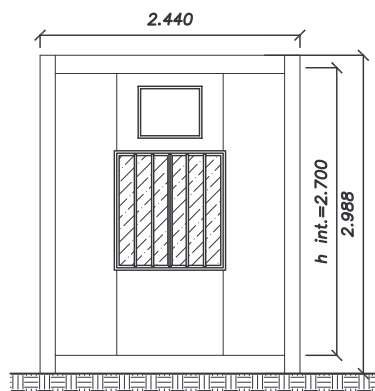

n.02 SHSDX62

LEGENDA INFISSI

Porta esterna tamponata In alluminio mm. 1045 x 2100	Sportello climatizzatore mm. 598 x 486
Finestra a scorrere con vetro trasparente 4 mm, e barre mm. 1045 x 1120	

LEGENDA DOTAZIONI ELETTRICHE

Cassetta di derivazione in PVC	Punto luce IP55 2x36W
Quadro elettrico	Interruttore unipolare
Presa 2P+T 10/16A-SCHUKO	Presa SCHUKO con fusibile

Il presente è di proprietà della LOCABOX SRL e non può essere copiato, riprodotto e mostrato a terzi secondo le vigenti norme di legge. Occasionalmente i prefabbricati noleggiati potrebbero non essere conformi al presente disegno. La ditta si riterrà esente da ogni reclamo in merito.



LOCABOX
NOLEGGIO PREFABBRICATI

Sede Centrale
50052 CERTALDO (FI)
Via delle Città n°200
tel. +39 0571/650308
fax +39 0571/650098
Servizio clienti 800 582 445
E-mail: info@locabox.it

Filiale di Torino
tel. +39 011/9027642
fax +39 011/9068099
Servizio clienti 800 582 445
E-mail: torino@locabox.it

Filiale di Milano
tel. +39 02/27007235
fax +39 02/25708767
Servizio clienti 800 582 445
E-mail: milano@locabox.it

Filiale di Roma
tel. +39 06/2291800
fax +39 06/2292288
Servizio clienti 800 582 445
E-mail: roma@locabox.it

Filiale di Cagliari
tel. +39 070/884997
fax +39 070/8807584
Servizio clienti 800 582 445
E-mail: info@locabox.it