

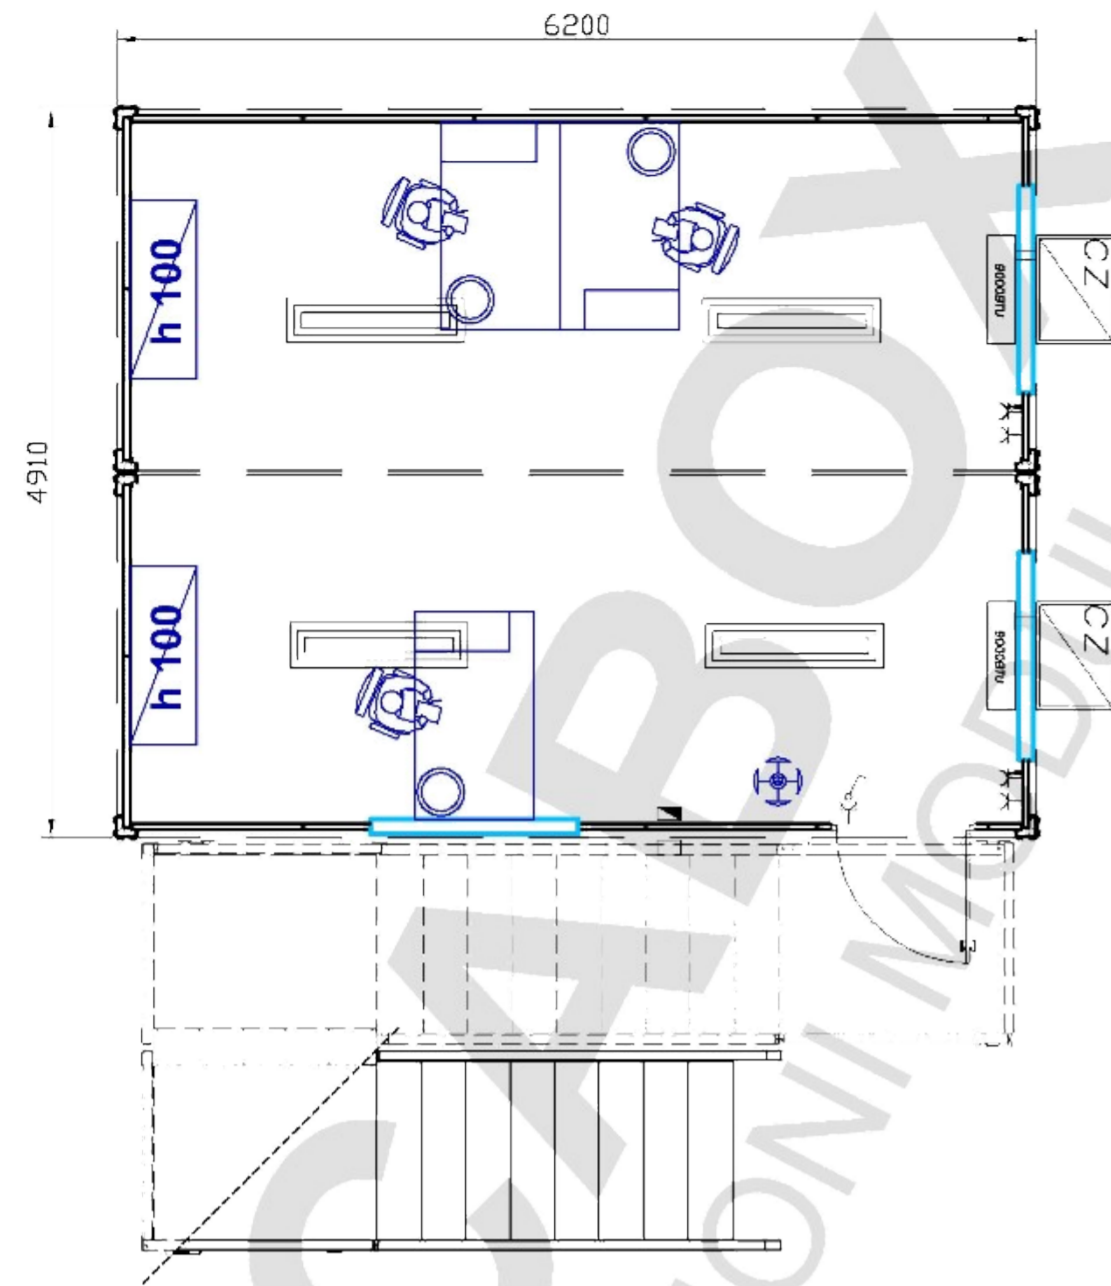


PIANO TERRA

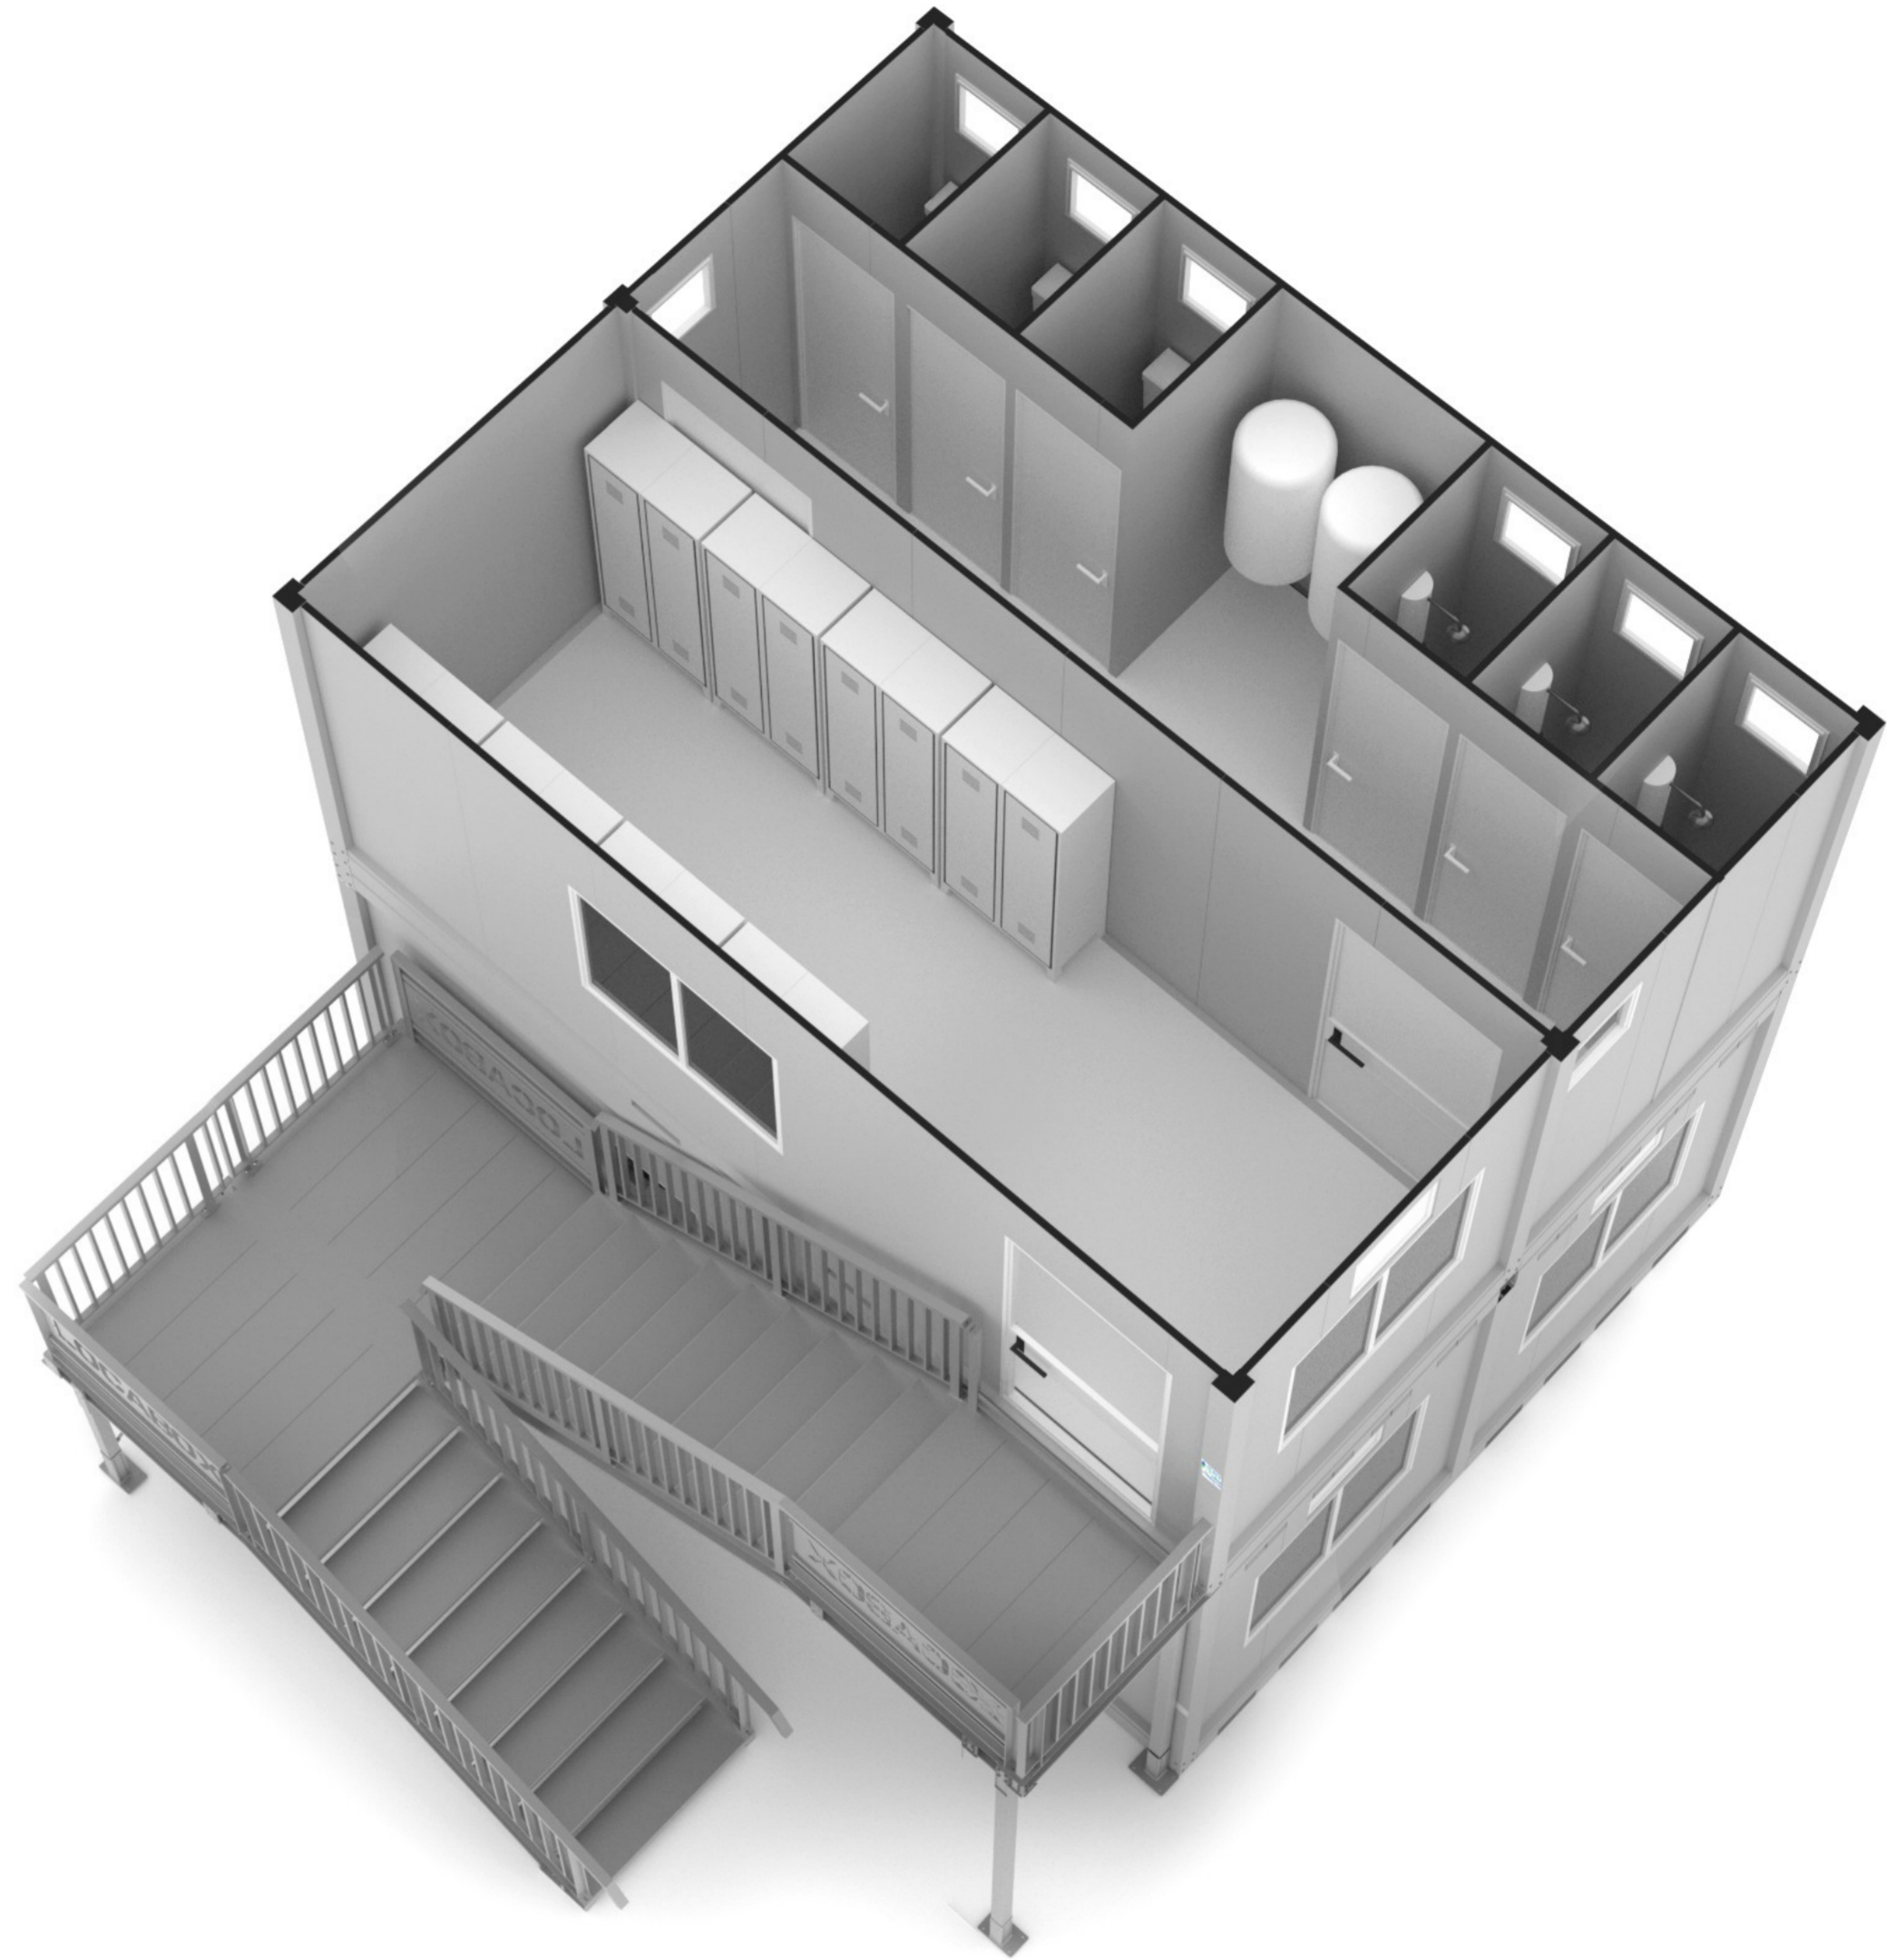

PIANO PRIMO

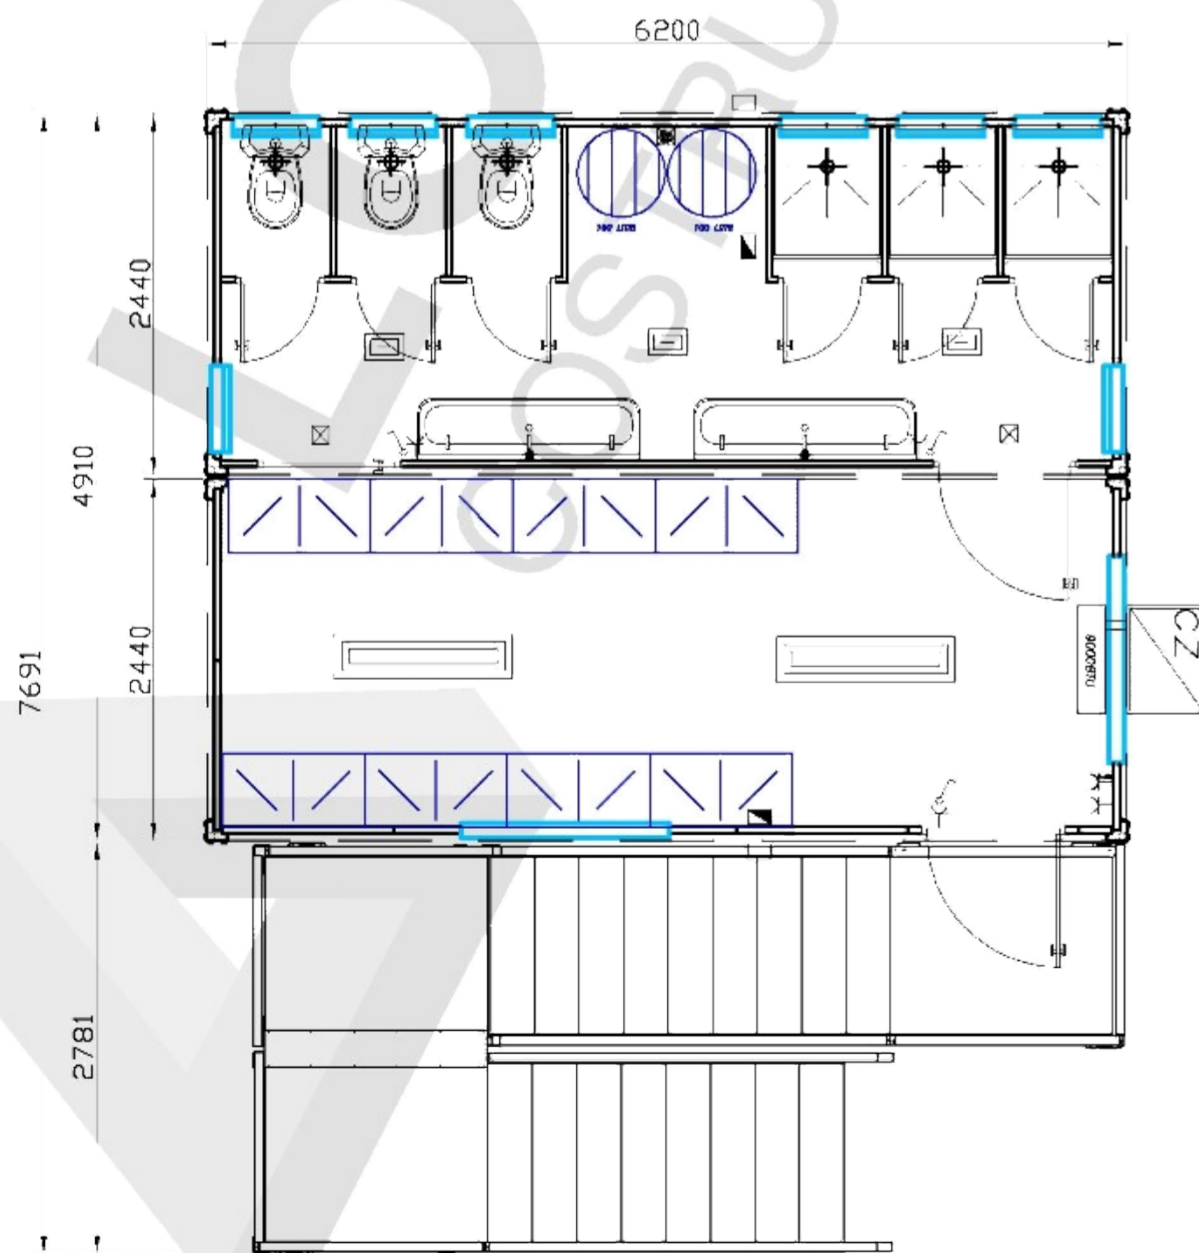

ASSEMBLATO SOLUZIONE 7

LEGENDA DOTAZIONI INFISSI

| | |
|---|--|
| Porte ad un'anta tamponata mm. 1045x2100h est. telaio | Finestra a scorrere vetrocamera antinfortunistico mm. 1400 x 1120h est. telaio |
| Porte ad un'anta tamponata mm. 680x2100h | Finestrini Wasistas mm. 580X580h |

LEGENDA IMPIANTO ELETTRICO

| | |
|--|--|
| Quadro elettrico GENERALE | Interruttore |
| Punti luce 48W LED UGR<19 Plafoniera 2x36 IP55 | Prese corrente 10/16A UNELE IP40-IP65 |
| Punti luce 24W LED IP55 Punti luce 60W IP65 | Condizionatore split inverter 9000 btu |

LEGENDA DOTAZIONI ARREDI

| | | |
|-------------------------------------|---|--|
| Poltroncina su ruote con braccioli | Scrivania con cassettera 3 cassetti 160x80x72 + cestino | Armadio ufficio due ante 90x45x160H doppio battente c/seratura |
| Armadio sporco pulito 2p 96x50x180h | Attaccapanni | |

LEGENDA DOTAZIONI SANITARI

| | |
|----------------------------|------------------------------|
| Boiler elettrico 50lt | Vaso in ceramica |
| Lavabo 1r acqua c/f in ABS | Doccia ABS 725x915 con tenda |



Sede Centrale Amministrativa e operativa
50052 CERTALDO (FI)
Via delle Regioni n°156/158
tel. +39 057 11650398
fax +39 057 11650398
Servizio clienti 800 582 445
E-mail: info@locabox.it

Filiale Milano Sede Legale e operativa
27020 TRIVOLZIO (PV)
Via dell'Industria n°10
tel. +39 0382530960
fax +39 0382528130
Servizio clienti 800 582 445
E-mail: milano@locabox.it

Filiale di Cagliari
tel. +39 070/884997
fax +39 070/8907584
Servizio clienti 800 582 445
E-mail: cagliari@locabox.it

Questo disegno è di proprietà della LOCABOX COSTRUZIONI MODULARI srl e non può essere copiato, riprodotto e mostrato a terzi secondo le vigenti norme di legge