

DENOMINAZIONE: MONDRIAN LK300E VD

PIANTA E FISSAGGI IN FONDAZIONE

N° DISSEGNO: LK300E001/18 SCALA: 1:25

EMESSO: M.C. DATA: 20-03-18 COMPONENTI: 1,4 - 1/10

REVISIONE: DATA:

COMITENTE:

PROGETTISTA ARCHITETTONICO:

PROGETTISTA STRUTTURALE:

PROGETTISTA STRUTTURE IN ACCIAIO IN ELEVAZIONE:

DIRETTORE LAVORI:

DIRETTORE LAVORI STRUTTURALI:

DITTA COSTRUTTRICE FONDAZIONI:

DITTA COSTRUTTRICE ELEVAZIONI:

LOCABOX COSTRUZIONI
MODULARI SRL


DISTINTA MATERIALI UTILIZZATI:
 PROFILATI E PIASTRE: ACCIAIO S235
 PROFILI PRESSOPREMATI: ACCIAIO S320 GR.Z
 PROFILI RIFINITURA INTERNA: ACCIAIO D3510-Z
 BULLONI PER CARRENTERIA METALLICA VITI CLASSE 8.8 DADI CLASSE 8
 SALDATURE A CORRONI PANGOLO ∇ SXS
 PRINCIPALE BOLLONERIA MONTAGGIO UTILIZZATA:
 VITI TESTA ESAGONA X CARRENTERIA METALLICA CLASSE 8.8 - DADI
 CLASSE 8
 VITI AUTOPERFORANTI AUTOFILETTANTI \varnothing 6.3 IN ACCIAIO C15 CEMENTATO
 SECONDO UNI EN ISO 10666:2011

AMPLIAMENTO

12430

6200

6200

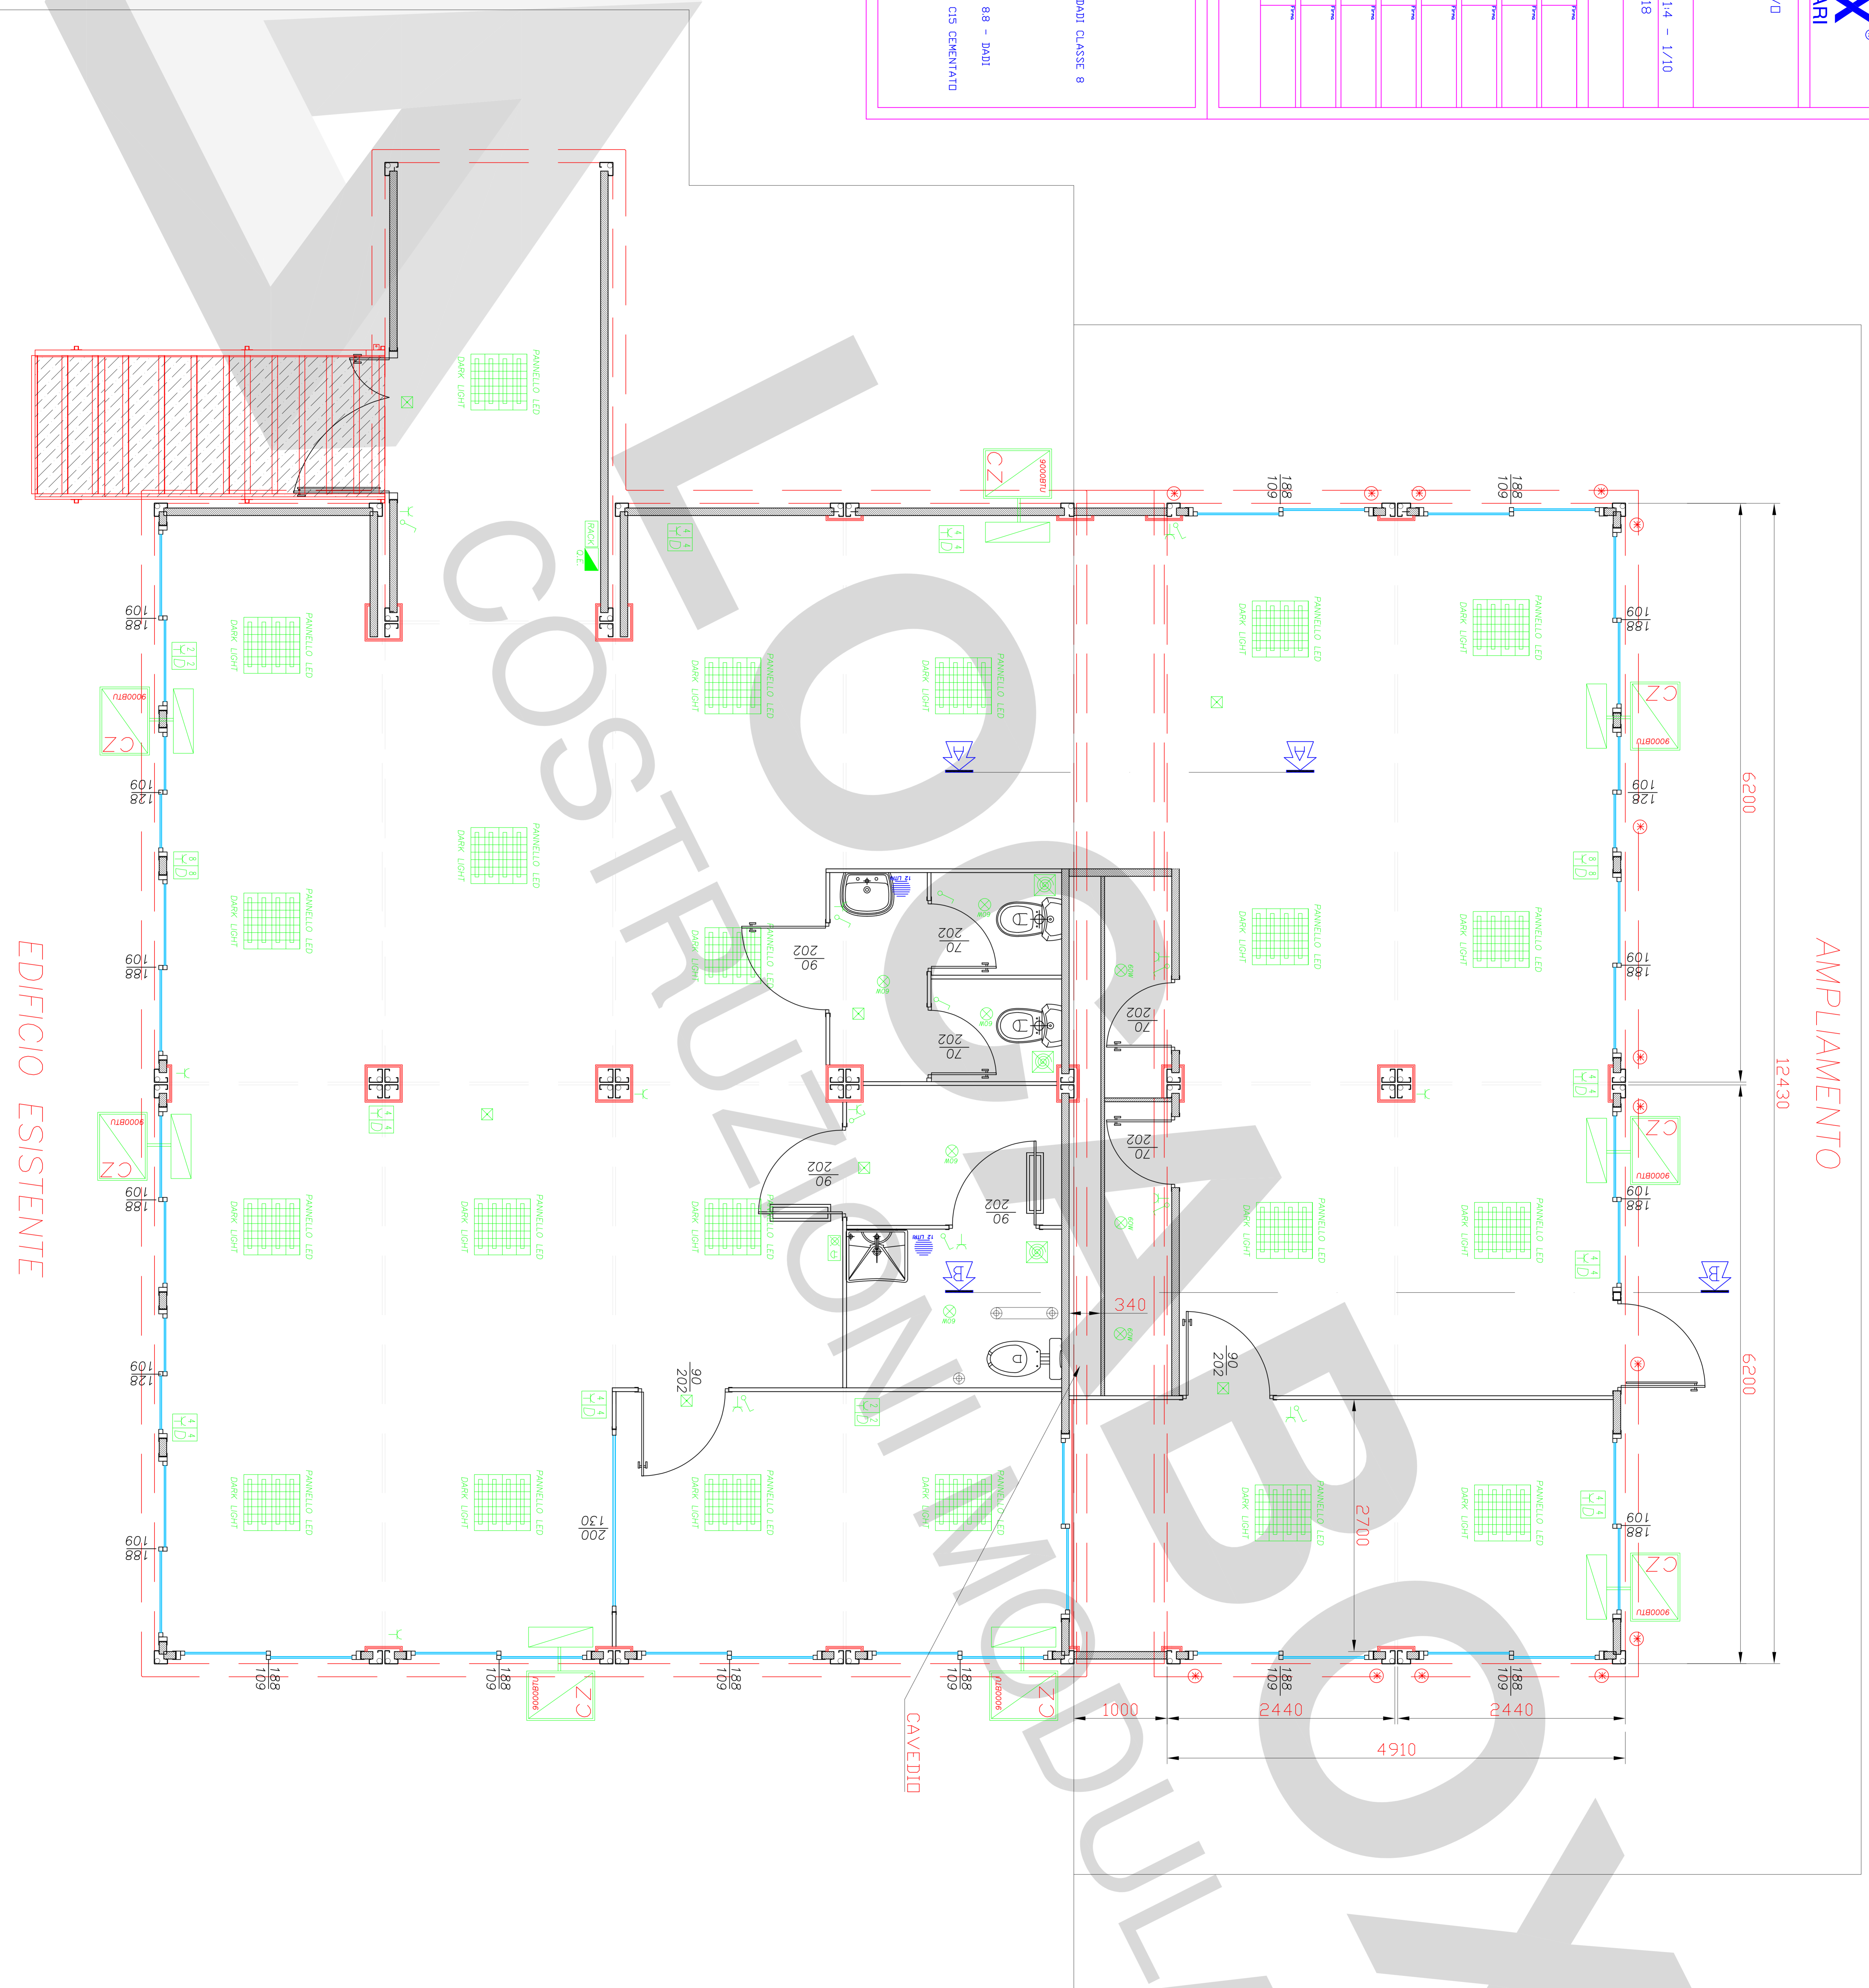

EDIFICIO ESISTENTE