


CARATTERISTICHE PARTICOLARI STRUTTURA:

- PANNELLO PARETE IN LANA DI ROCCIA SP. 120
- PAVIMENTO COIBENTATO CON PANNELLO IN LANA DI ROCCIA SP. 80
- TETTO CON PANNELLO SP. 80 LANA DI ROCCIA.
- SOVRA COPERTURA CON PANNELLO IN LANA DI ROCCIA SP. 80+GRECIA COMPLETO DI GRONDE, DISCENDENTI E RIFINITURE.
- PAVIMENTO LOCALI IN LEGNOCEMENTO RIVESTITO CON PIASTRELLE IN GRES PORCELLANATO.
- PAVIMENTO ESTERNO RIVESTITO IN ALLUMINIO MANDORLATO.
- INFISSI A TAGLIO TERMICO CERTIFICATO CON VETRICAMERA ANTISFONDAMENTO.
- IMPIANTO RILEVAZIONE INCENDI CON TARGHE OTTICHE E PULSANTI DI ALLARME.
- TRAMEZZE INTERNE IN PANNELLO IN LANA DI ROCCIA SP. 50.
- LOCALI INTERNI TURCHE RIVESTITI CON LAMINATO HPL.
- IMPIANTO ELETTRICO REALIZZATO SECONDO CLASSE DI REAZIONE AL FUOCO Cc.a. ENI3501-6.
- ADDUZIONI ACQUA ZONA RISTORE PER DISTRIBUTORI AUTOMATICI.
- DOTAZIONI SERVIZI IGIENICI: SPECCHIERE, N° 2 ASCIUGAMANI ELETTRONICI, DISTRIBUTORE SALVIETTE E PORTAROTOLLO, PORTARIFIUTI A PEDALE, ASPIRATORE A PARETE, N° 2 DISTRIBUTORI SAPONE METALLICI, PORTACARTAIIGIENICA E SCOPPINI.

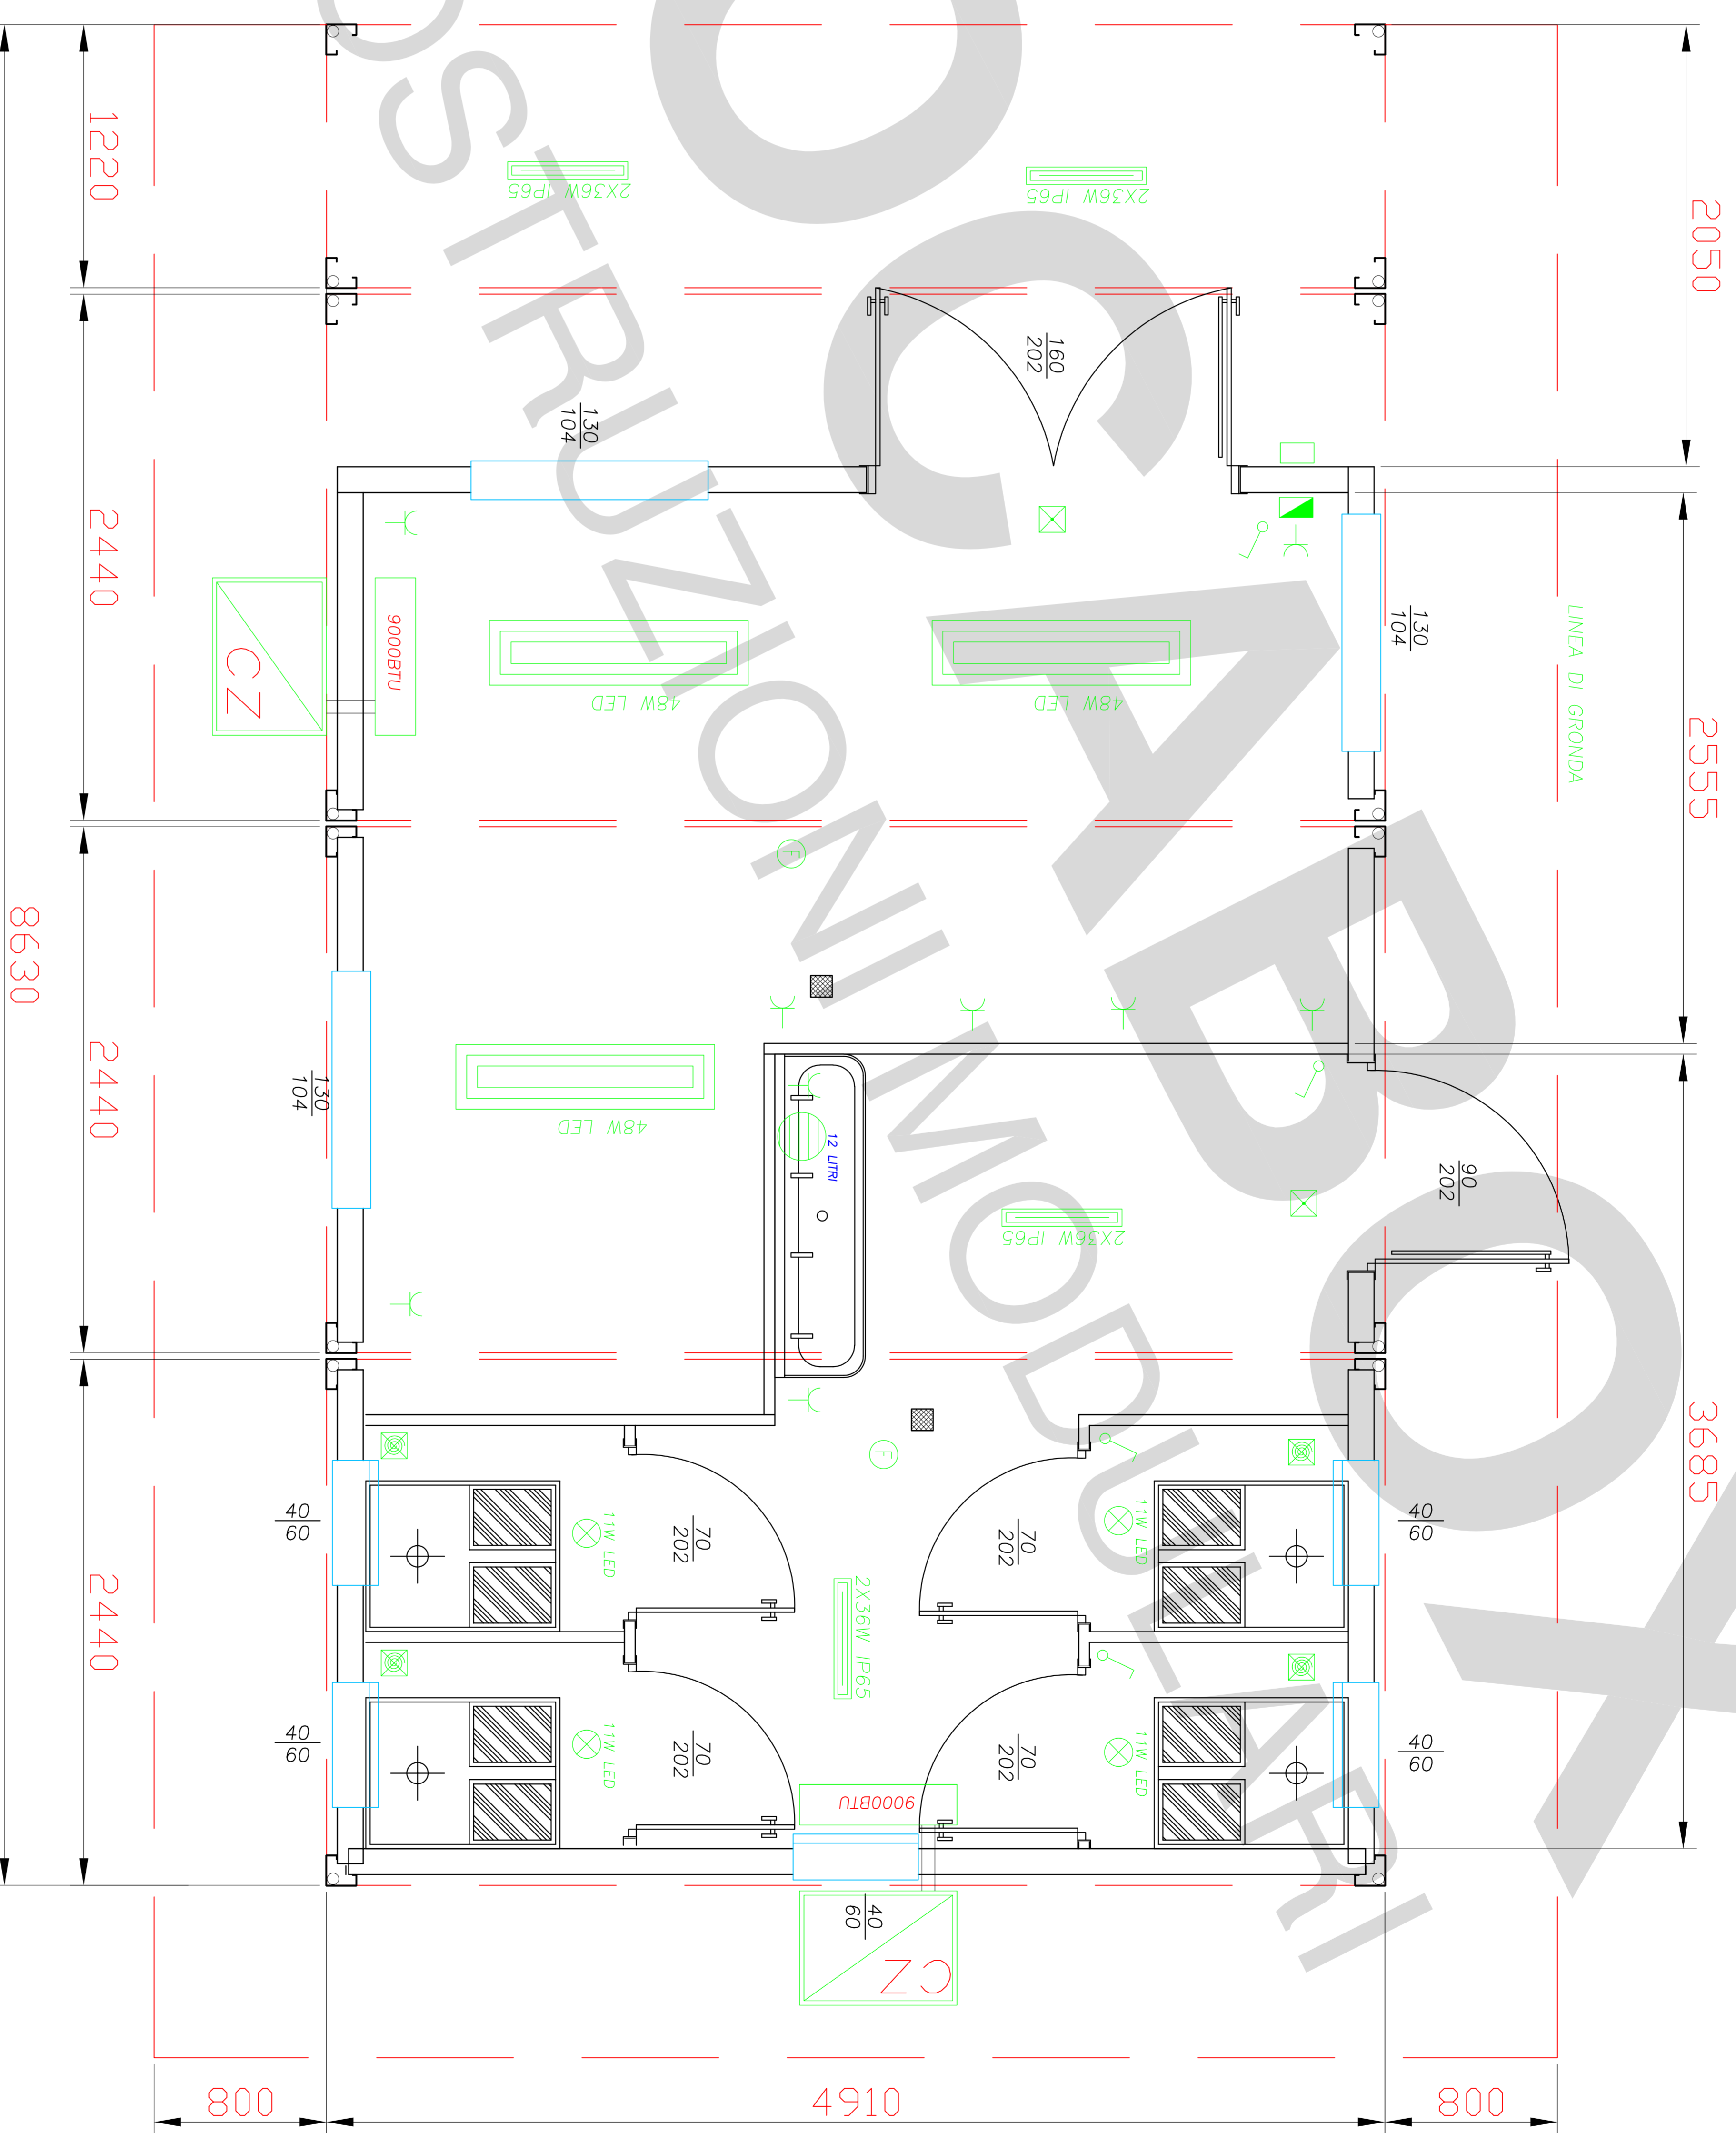

LEGENDA IMPIANTO ELETTRICO

	Quadro elettrico differenz. magnetotototermico
	Scatola di derivazione 2X36W IP65
	Punto luce 2X36W IP65
	Punto luce 11 W LED
	sensore rilevazione fumi

LEGENDA DOTAZIONI SANITARI

	Turca in ABS
	Boiler elettrico 12 lt

LEGENDA DOTAZIONI INFISSI

	Porte ad un'anta 1/2 vetrocamera antisfondamento mm. 1045x2100h est. telaio con MAP		Finestra a scorrere vetrocamera antisfondamento mm. 1100 x 1200h est. telaio
	Porte ad un'anta tamponata mm. 840x2100h est. telaio		Finestrini Wasistas mm. 480 X 680h est. telaio
	Porte estarna due ante simmetriche 1/2 vetrocamera mm. 1800x2100h est. telaio+MAP		

LOCABOX
COSTRUZIONI MODULARI

Sede Centrale
Amministrativa e operativa
50052 CERTALDO (FI)
Via delle Regioni n°756r/158
Tel. +39 0571/650098
Servizio clienti 800 582 445
E-mail: info@locabox.it

Filiale Milano
Sede Legale e operativa
27020 TRIVOLZIO (PV)
Via dell'Industria n°10
Tel. +39 0382/928130
Servizio clienti 800 582 445
E-mail: milano@locabox.it

Filiale di Cagliari
Tel. +39 070/884997
Fax +39 070/884998
Servizio clienti 800 582 445
E-mail: cagliari@locabox.it