


PANNELLO COPERTURA IN LANA DI ROCCIA REI 90
 PANNELLO PARETE IN LANA DI ROCCIA EI 90

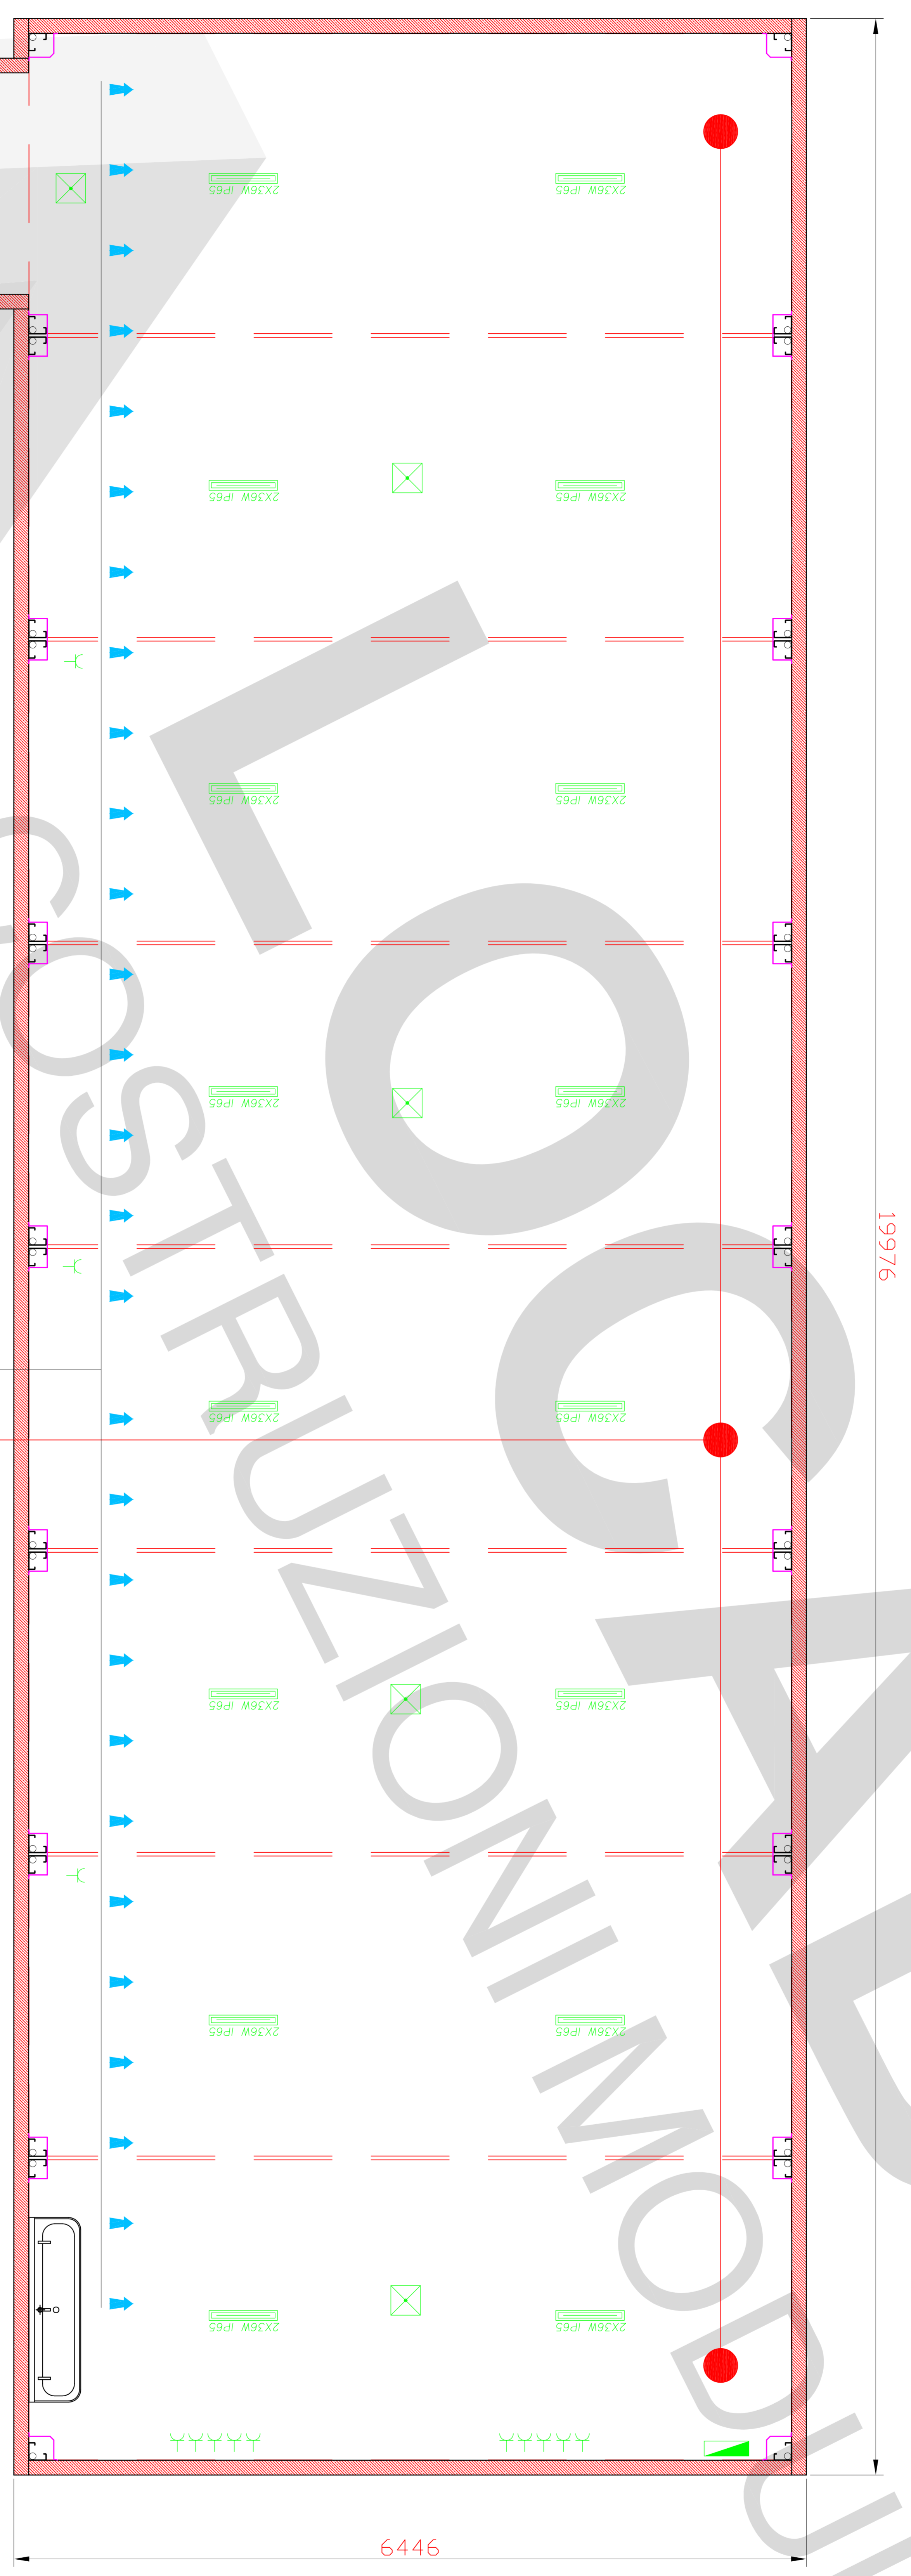

LEGENDA IMPIANTO ELETTRICO


- ▶ Quadro elettrico differenz. magnetot. 32A
- 2X36W IP65 Punti luce 2X36W IP65
- ⊗ Punto luce emergenza
- ⊗ Interruttore
- ⌋ Prese corrente 10/16A UNELE IP40-IP65

DOTAZIONI SANITARI

Lavabo 3r acqua c/f in ABS

DOTAZIONI INFISSI

Porte estarna due ante simmetriche 1/2 vetro mm. 1800X2100h est. telaio+MAP

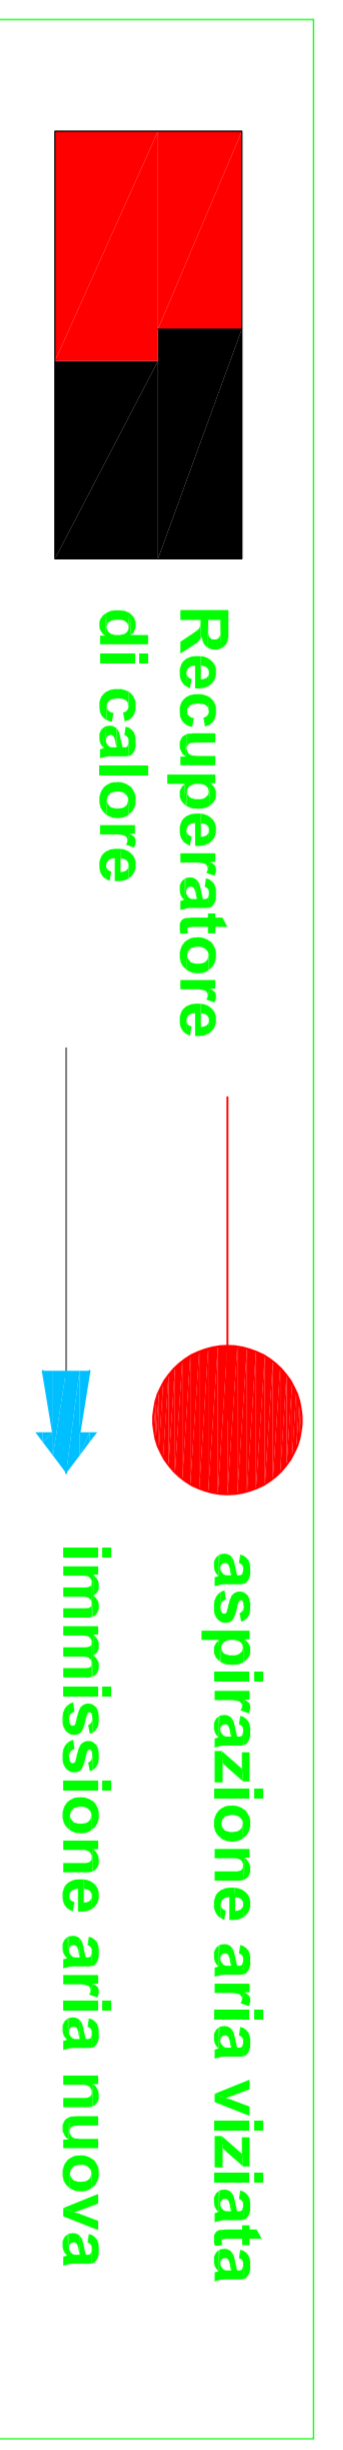

LOCABOX
 COSTRUZIONI MODULARI

Sede Centrale e operativa
 50052 CERTALDO (FI)
 Via dell'Industria n.756r/158
 Tel. +39 0571/650098
 Servizio clienti 800 582 445
 E-mail: info@locabox.it

Filiale Milano
 Sede Legale e operativa
 27020 TRIVOLZIO (PV)
 Via dell'Industria n.70
 Tel. +39 0382/928130
 Servizio clienti 800 582 445
 E-mail: milano@locabox.it

Filiale di Cagliari
 Tel. +39 070/684897
 Fax +39 070/684897
 Servizio clienti 800 582 445
 E-mail: cagliari@locabox.it

Questo disegno è di proprietà della LOCABOX COSTRUZIONI MODULARI srl e non può essere copiato, riprodotto e mostrato a terzi secondo le vigenti norme di legge