


PANNELLO COPERTURA IN LANA DI ROCCIA REI 90
 PANNELLO PARETE IN LANA DI ROCCIA EI 90

19976

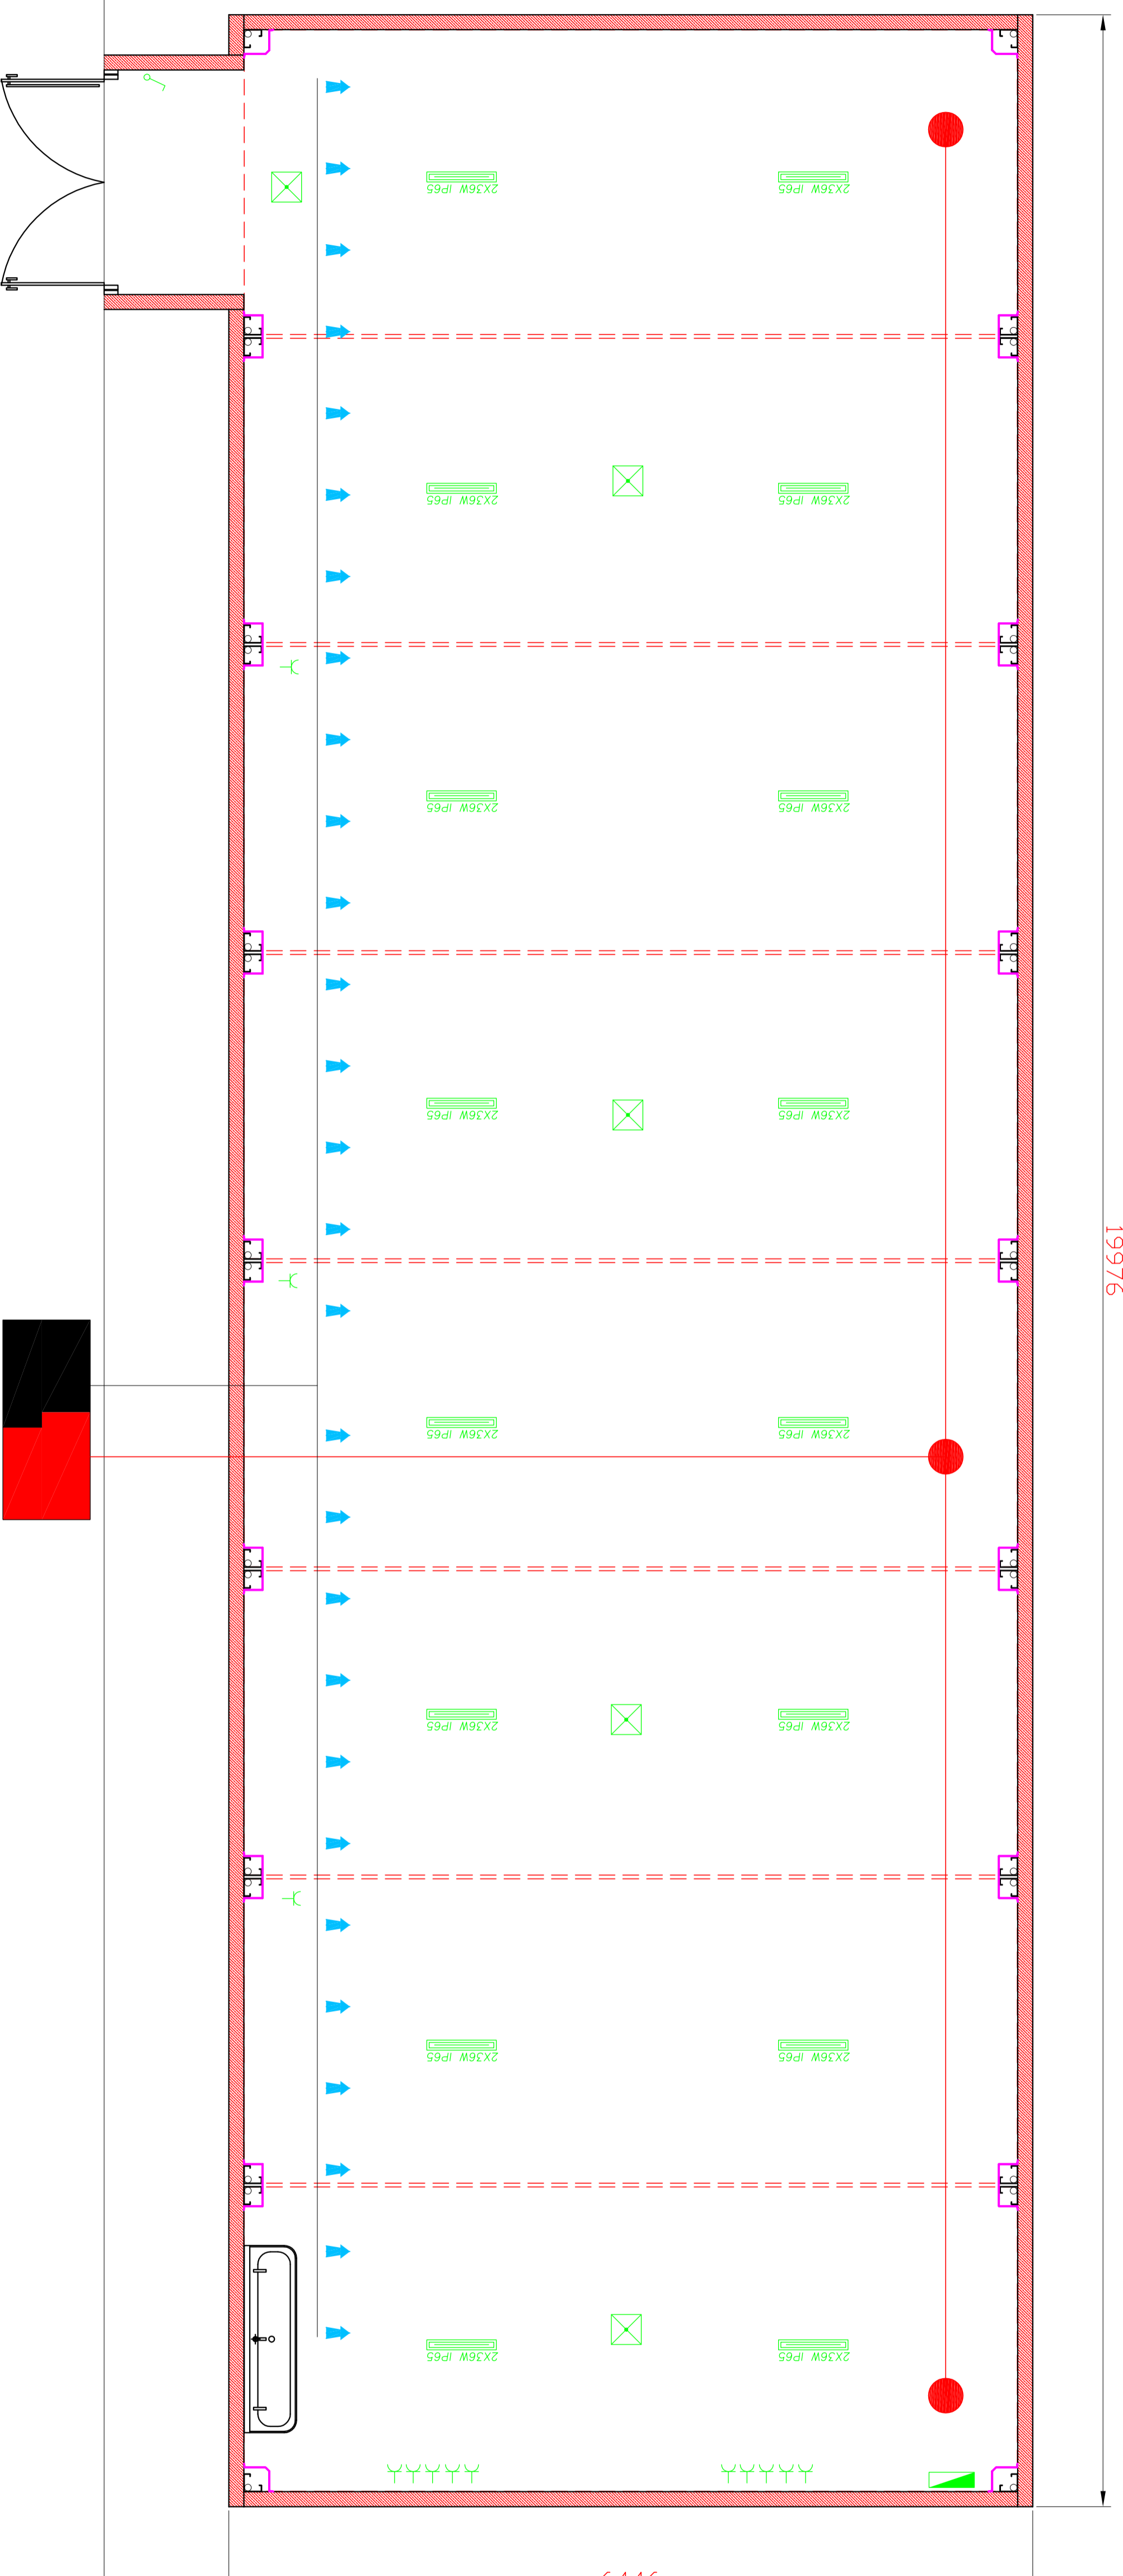

LEGENDA IMPIANTO ELETTRICO

Quadro elettrico differenz. magnetot. 32A

Puntelli luce 2X36W IP65

Punto luce emergenza

Interruttore


Prese corrente 10/16A UNELE IP40-IP65

DOTAZIONI SANITARI


Lavabo 3r acqua c/f in ABS

DOTAZIONI INFISSI

Porte esterna due ante simmetriche 1/2 vetro mm.1800x2100h est. telaio+MAP

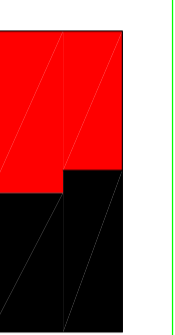

Recuperatore di calore

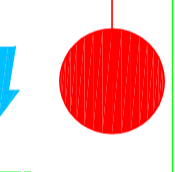

aspirazione aria viziata

immissione aria nuova

Denominazione

STRUTTURA REI 90

LOCABOX

N. disegno:	PREV180612	Scale:	1:50
EMESSO:	M.C.	Data:	12-06-18
VERIFICATO:		Data:	
APPROVATO:		Data:	

Questo disegno è di proprietà della LOCABOX srl e non può essere copiato, riprodotto e mostrato a terzi secondo le vigenti norme di legge